

VMKH Földhivatali Főosztály, Földhivatali Osztály 2.
Szombathely Széll Kálmán u. 33.

E-hiteles térképmásolat - Teljes másolat


2020.05.20 09:55:16

Helyrajzi szám: KŐSZEGDOROSZLÓ külterület 80/11

Megrendelés szám: 7/835/2020

Méretarány: 1 : 2000

Térrajzs szám: 29759250002020

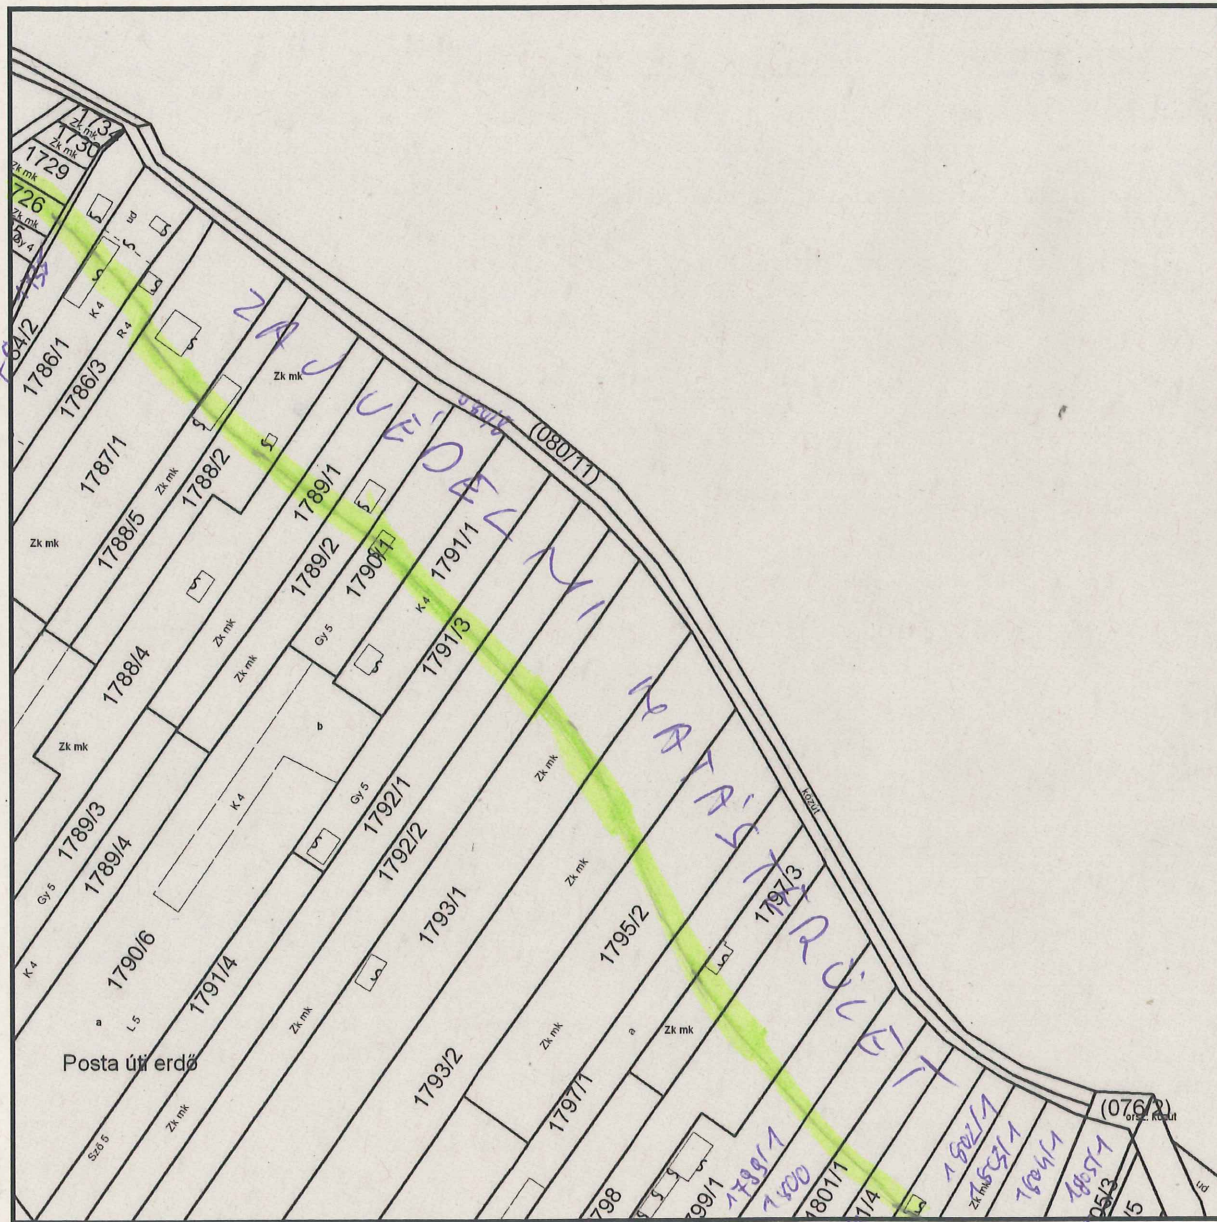

A térképmásolat a kiadást megelőző napig megegyezik az ingatlan-nyilvántartási térképi adatbázis tartalmával. A térképmásolat méretek levételére nem használható!

VMKH Földhivatali Főosztály, Földhivatali Osztály 2.
Szombathely Széll Kálmán u. 33.

E-hiteles térképmásolat - Teljes másolat


2020.05.18 07:54:36

Helyrajzi szám: KÖSZEG külterület 200/2

Megrendelés szám: 7/814/2020

Méretarány: 1 : 2000

Térrajzs zám: 29746130002020

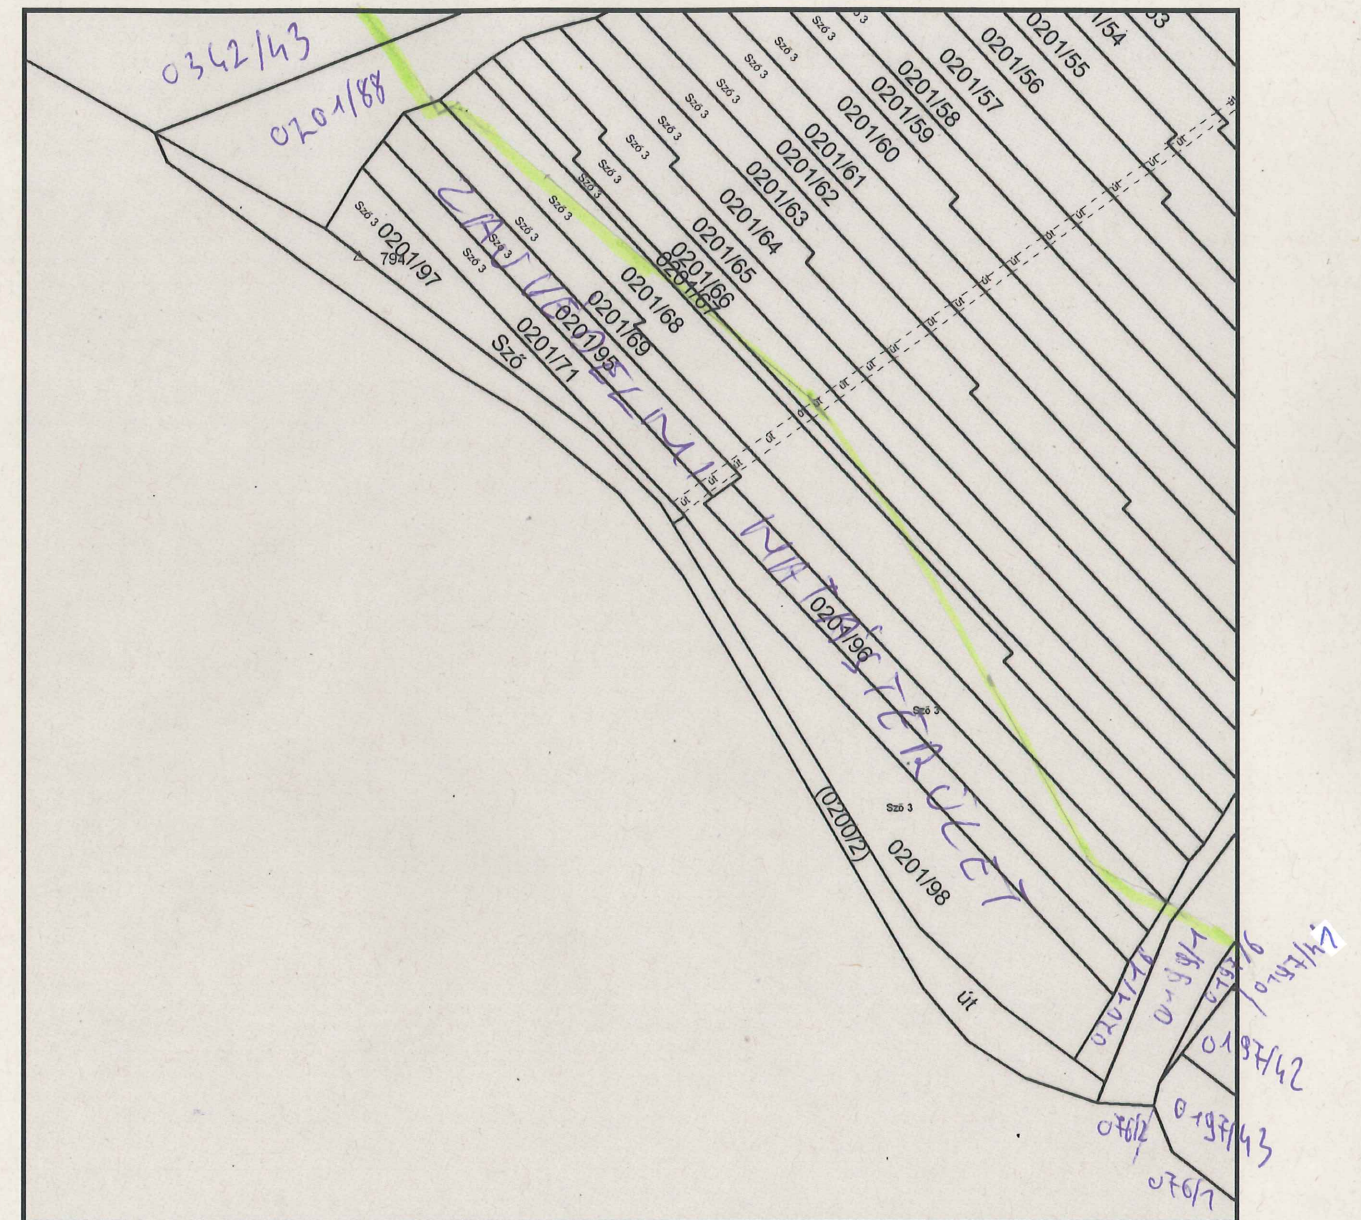

A térképmásolat a kiadást megelőző napig megegyezik az ingatlan-nyilvántartási térképi adatbázis tartalmával. A térképmásolat méretek levételére nem használható!

Méretarány: 1:2000

Szelvényszám: 61-431-43

KÖSZEGDOROSZLÓ, zártkert 1126




A térképmásolat a kiadást megelőző napig megegyezik az ingatlan-nyilvántartási térképi adatbázis tartalmával.

A térképmásolat méretek levételére nem használható!

Szombathely, 2020. május 20.

Martonné Németh Mónika

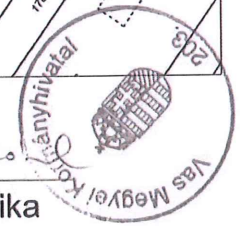

Térképmásolat - Szemle

Szelvénytérkép: 61-431-43

Iktatószám: 1/251/2020

Vetület: EOV

KÖSZEG, belterület 388

Méretarány: 1:2000



A térképmásolat a kiadást megelőző napig megegyezik az ingatlan-nyilvántartási térképi adatbázis tartalmával.

A térképmásolat méretek levételére nem használható!

Szombathely, 2020. május 20.

Martonné Németh Mónika

