



Déli homlokzat M 1:100

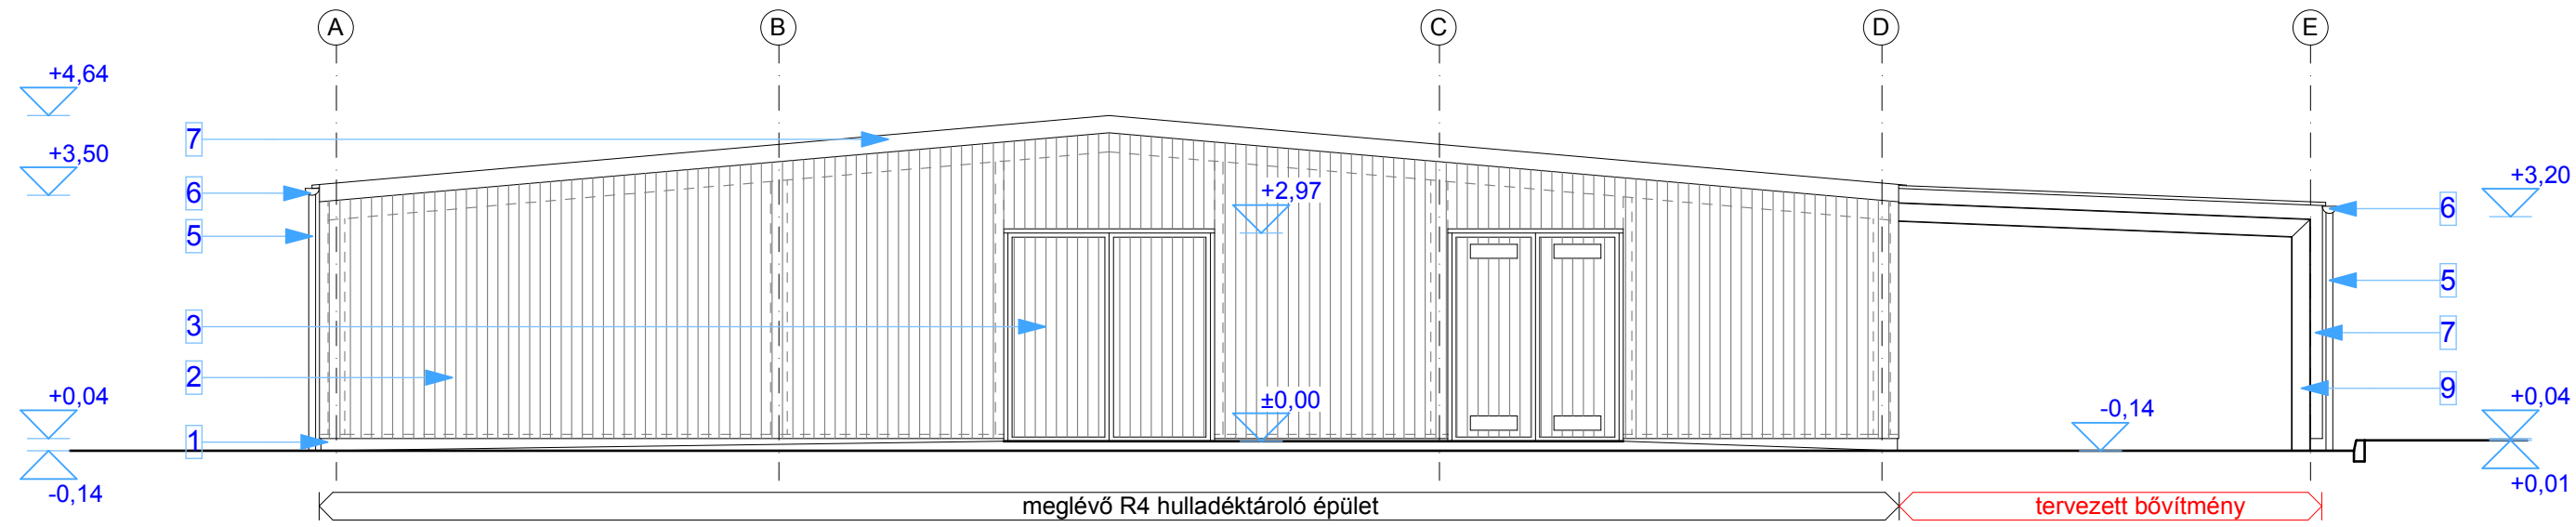


Keleti homlokzat M 1:100

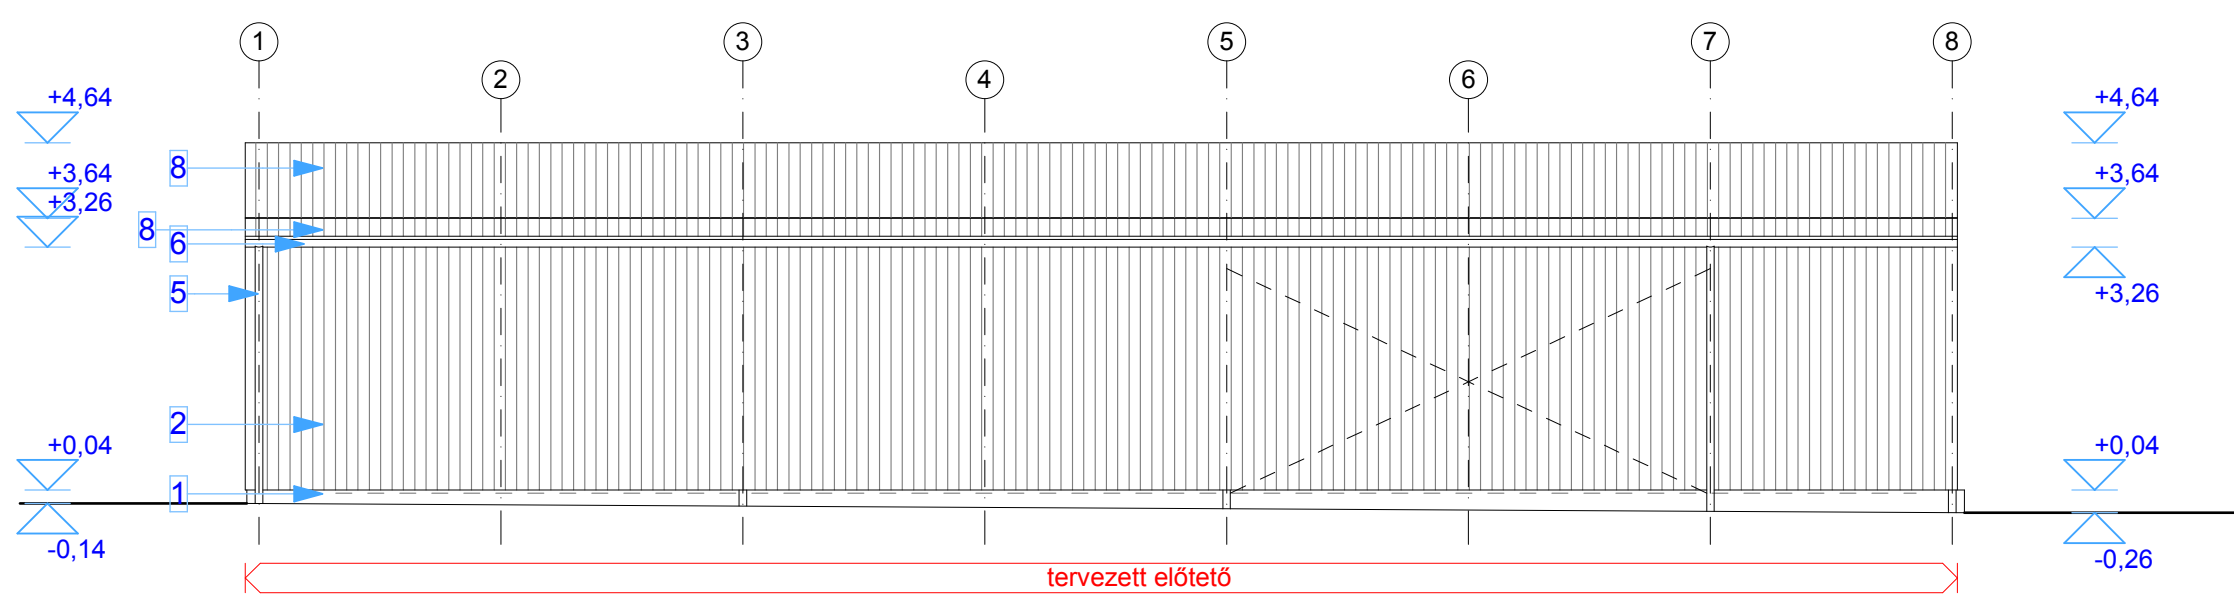

- Homlokzatjelölések:
1. monolit beton lábazat
 2. szürke színű trapézlemez burkolat
 3. szürke színű fém ajtó
 4. kék színű nyílászáró
 5. szürke színű lefolyó csatorna
 6. szürke színű ereszcsonna
 7. szürke színű szegélylemez
 8. szürke színű trapézlemez fedés
 9. kék színű acéloszlop
 10. szürke színű acéloszlop


Északi homlokzat M 1:100

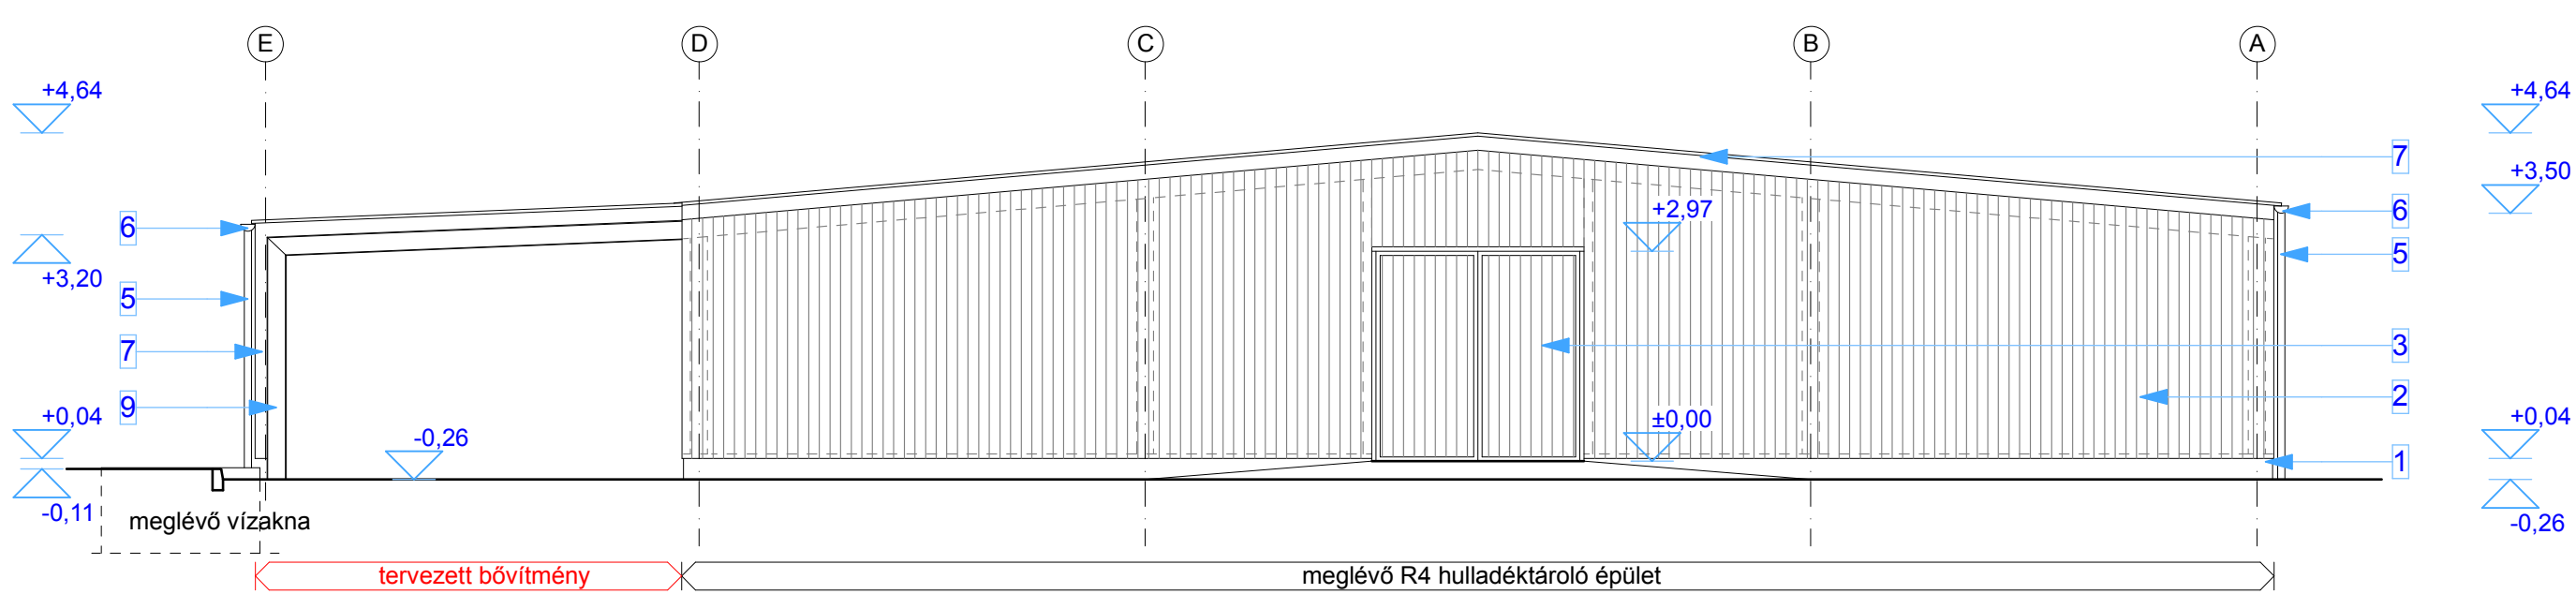

A méretek a helyszínen ellenőrizendő!
A terven és a műszaki leírásban nem részletezett megoldásokra az általánosan elfogadott műszaki megoldások alkalmazandók, a vonatkozó műszaki előírásoknak és szabványoknak megfelelően!
A beépítésre kerülő teherhordó szerkezetek keresztmetszeti méreteit, kialakításait a statikai tervjezet tartalmazza!
Jelen terv a szakági tervekkel együtt kezelendő.

A terv 0,00 szintje a meglévő épület padlószintjével megegyező.
Az épület kivitelezése kizárólag a felelős műszaki vezető irányításával kezdhető meg, ill. folytatható. Az építető köteles a biztonságos munkavégzés feltételeit biztosítani!
A munka és balesetvédelmi előírásokat szigorúan be kell tartani!

Nyugati homlokzat M 1:100 (változatlan)

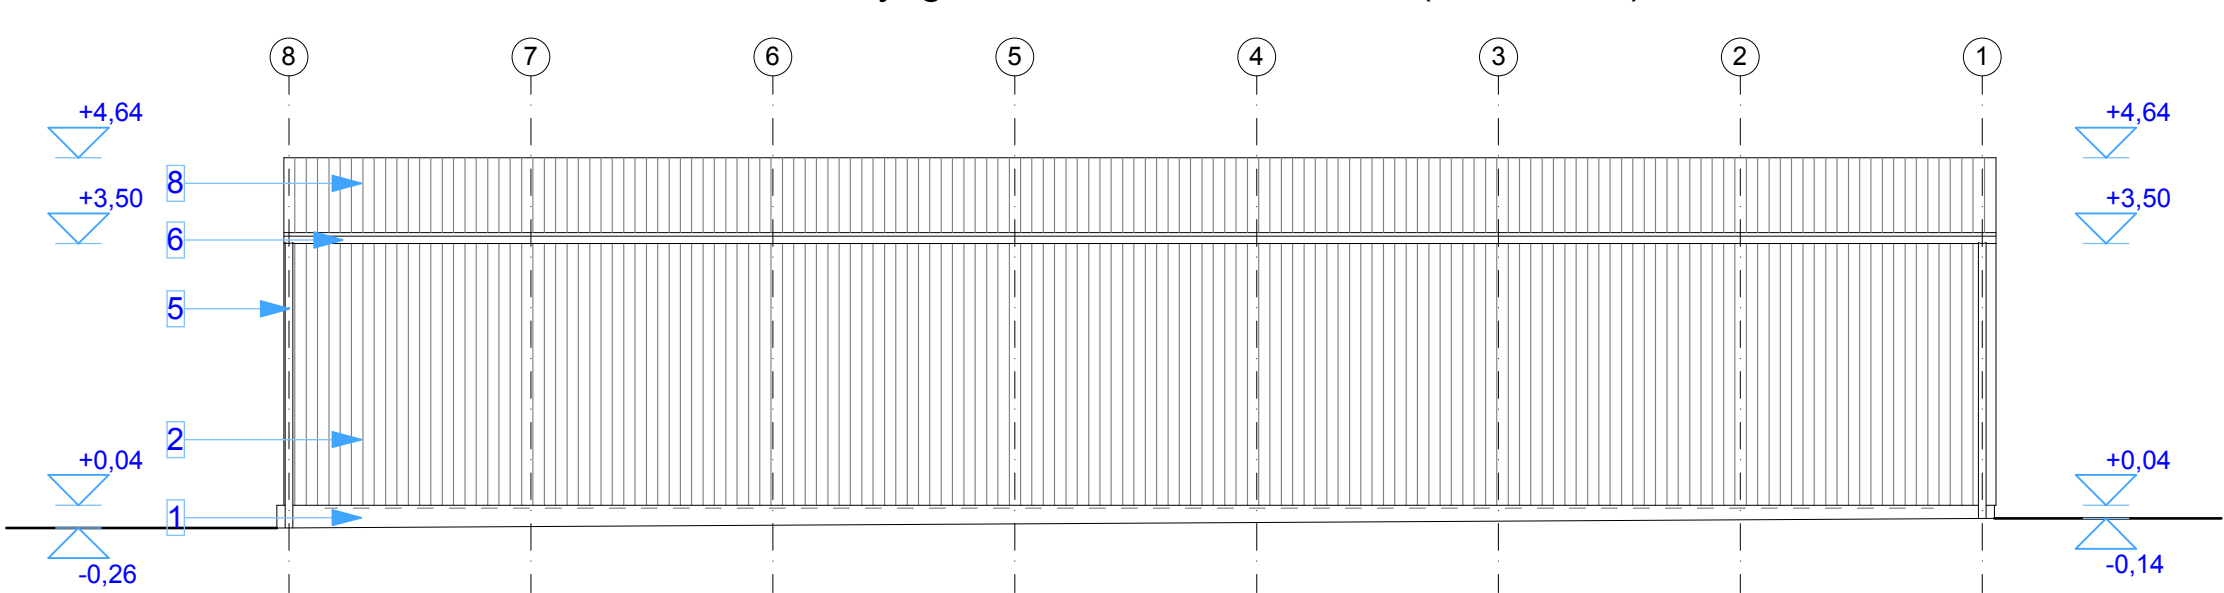

		EUROSTATIK R MÉRNÖKI ÉS ÉPÍTŐIPARI KFT. 9700 Szombathely, Szent Flórián krt. 15. Tel.: +36-94/506-945 - • - Fax: +36-94/506-946 - • - Mobil: +36-70/70-30-269 eurostatik@eurostatik.hu - • - www.eurostatik.hu	
Index:	Módosítás leírása:	Név:	Dátum:
A			
B	-		
C	-		
D	-		
Felelős építész tervező: Horváth Gábor E-18-0326		Munka megnevezése: R4 hulladéktároló épület bővítése Építési engedélyezési terv	Dátum: 2021.06.30.
Építész tervező: Kiss Ramón E3-18-0191		Építető neve, címe: BPW-Hungária Kft. 9700 Szombathely, Körmendi út 98.	Munkaszám: É012-21
Gépész tervező:		Építés helye: 9700 Szombathely, Körmendi út 98. hrs.: 13347/1	Méretarány: M 1:100
Villamos tervező:		Rajznév: Tervezett homlokzatok	Rajzszám: E-03
Tűzvédelmi szakértő:			Index:
Tartószek. fel. tervező: Kiss Ramón T-18-0348			
Tartószervezeti tervező:			
Építész munkatárs:			