



A-A metszet M 1:100

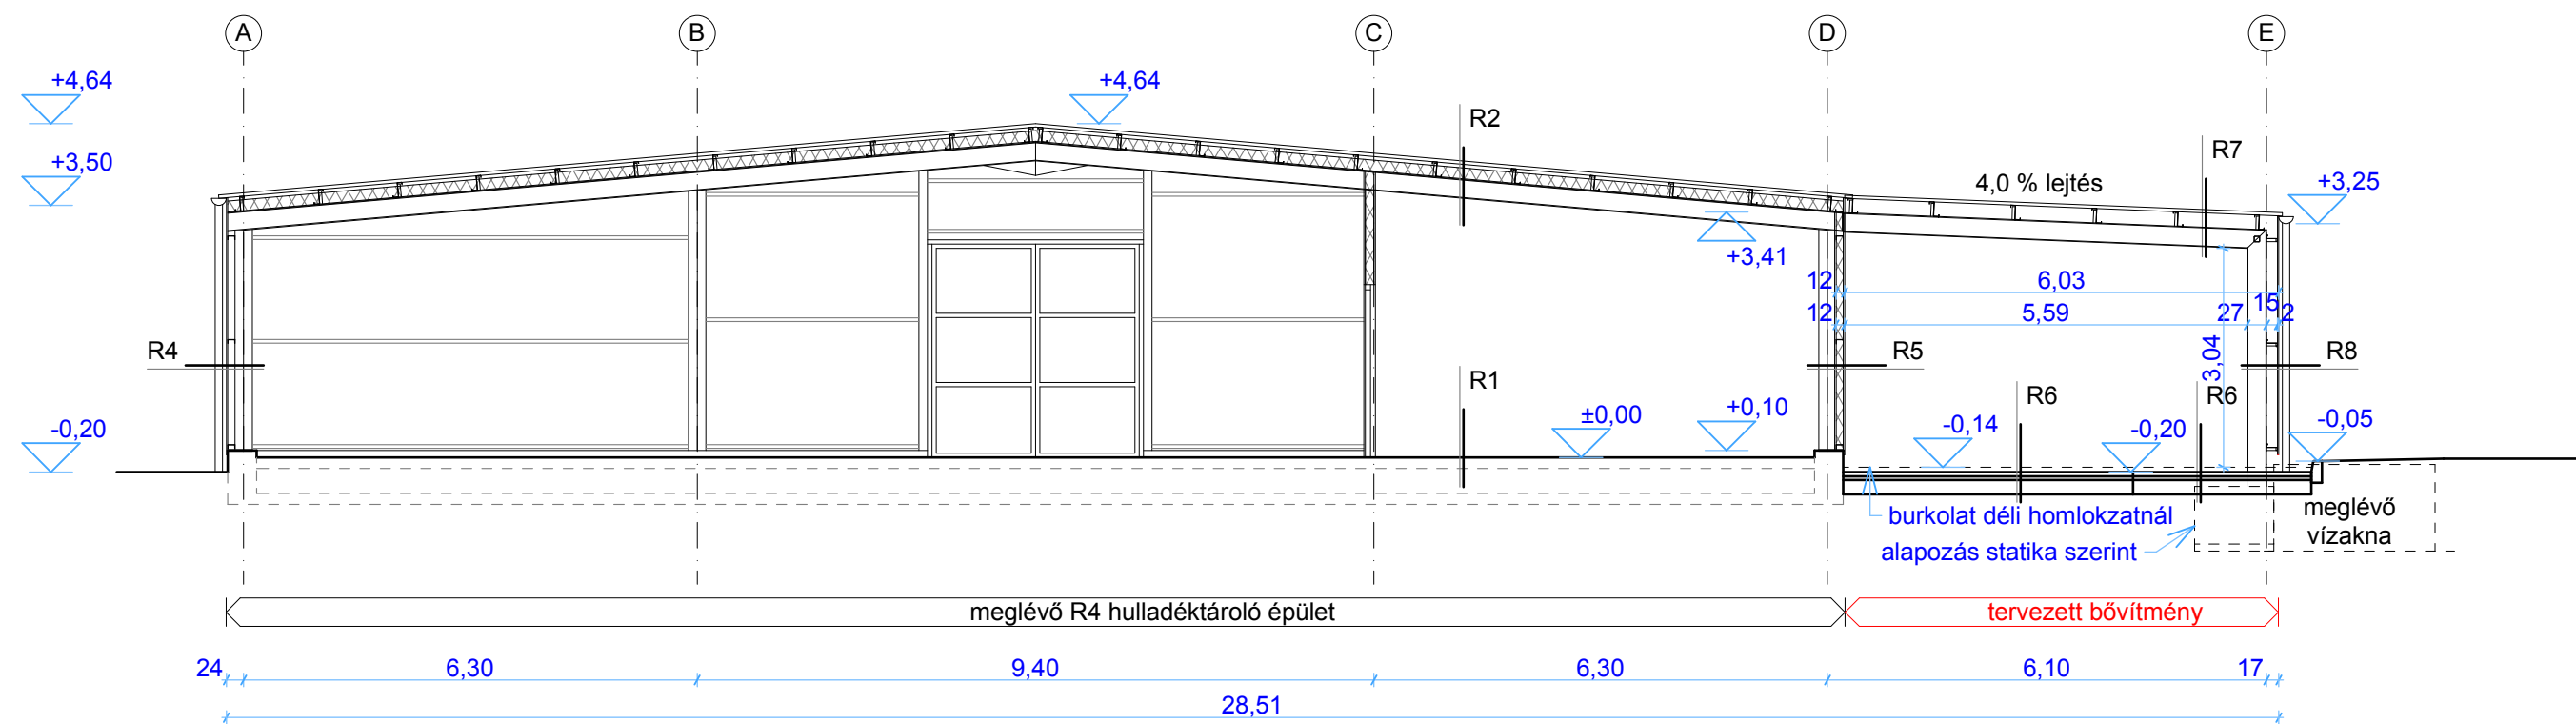

- R1. beton padló
nem felmért padló rétegrend
- R2. LTP 45 trapézlemez fedés
Z 200 horganyzott acélszelemen
közte:hőszigetelés
trapézlemez burkolat
acél tartószerkezet
- R3. LTP 45 trapézlemez fedés
Z 200 horganyzott acélszelemen
acél tartószerkezet
- R4. LVP trapézlemez burkolat
U 100 acélszelemen
acél tartószerkezet
- R5. LVP 20 trapézlemez burkolat
U 100 acélszelemen
közte hőszigetelés
LVP 20 trapézlemez burkolat
acél tartószerkezet
- R6. 5cm aszfalt kopóréteg
6cm aszfalt kötőréteg
20cm CKT alaprégteg
30cm homokos kavics védőréteg
- R7. LTP 45 antikondenzációs trapézlemez
Z 200 horganyzott acélszelemen
acél tartószerkezet
- R8. LVP trapézlemez burkolat
Z 150 horganyzott acélszelemen
acél tartószerkezet

B-B metszet M 1:100 (változatlan)

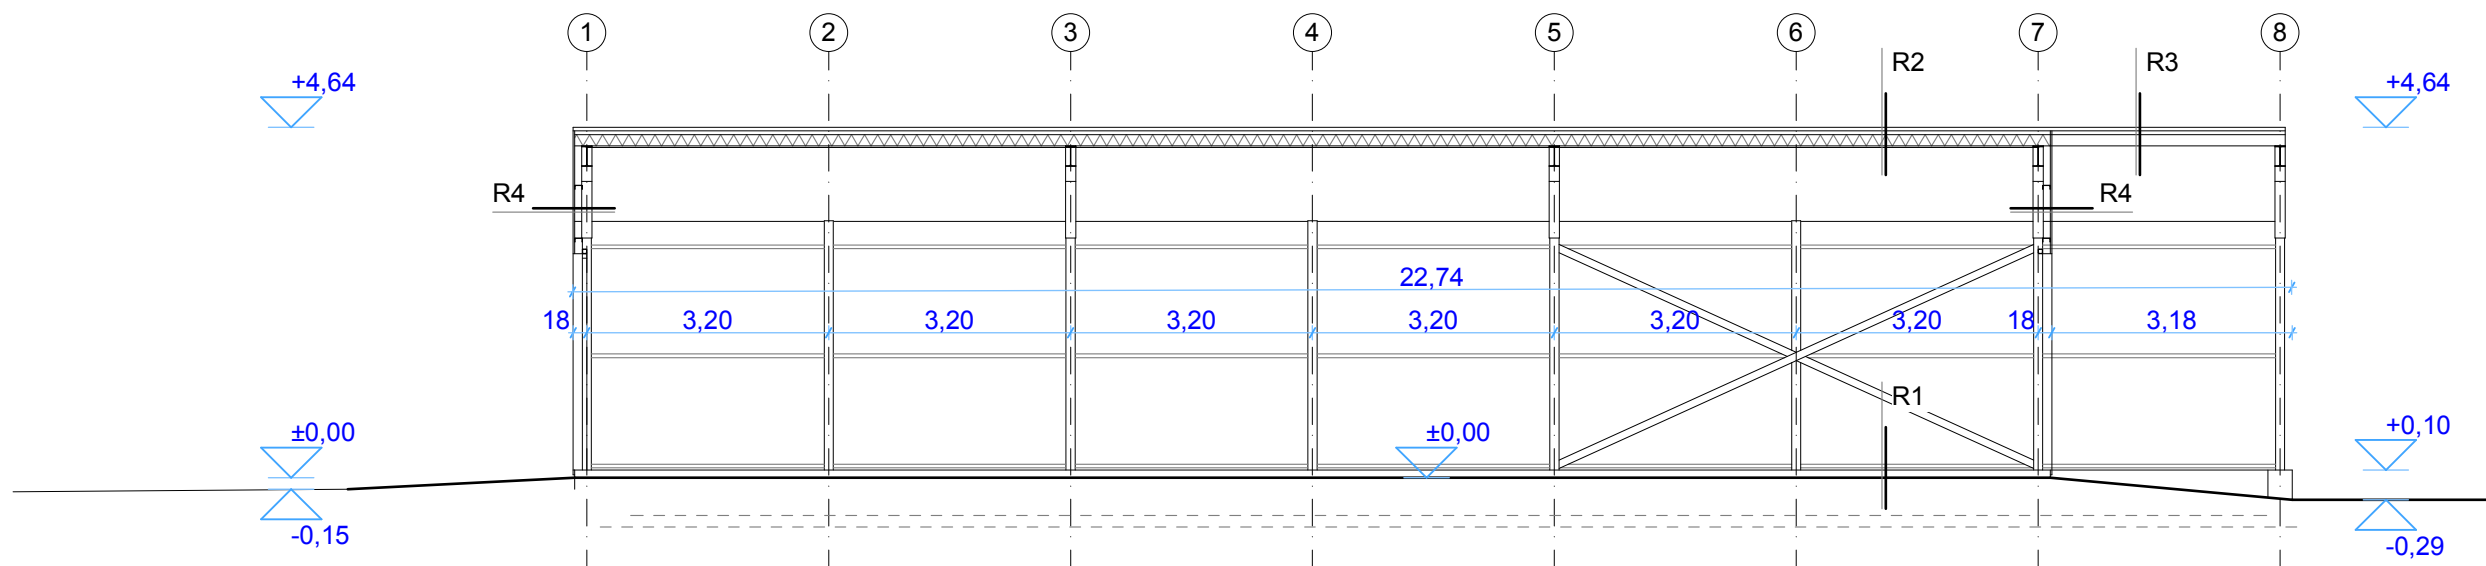

A méretek a helyszínen ellenőrizendő!

A terveken és a műszaki leírásban nem részletezett megoldásokra az általánosan elfogadott műszaki megoldások alkalmazandók, a vonatkozó műszaki előírásoknak és szabványoknak megfelelően!

A beépítésre kerülő teherhordó szerkezetek keresztmetszeti méreteit, kialakításait a statikai tervfejezet tartalmazza!


Jelen terv a szakági tervekkel együtt kezelendő.

A terv 0,00 szintje a meglévő épület padlószintjével megegyező.

Az épület kivitelezése kizárólag a felelős műszaki vezető irányításával kezdhető meg, ill. folytatható. Az építető köteles a biztonságos munkavégzés feltételeit biztosítani!

A munka és balesetvédelmi előírásokat szigorúan be kell tartani!

C-C metszet M 1:100

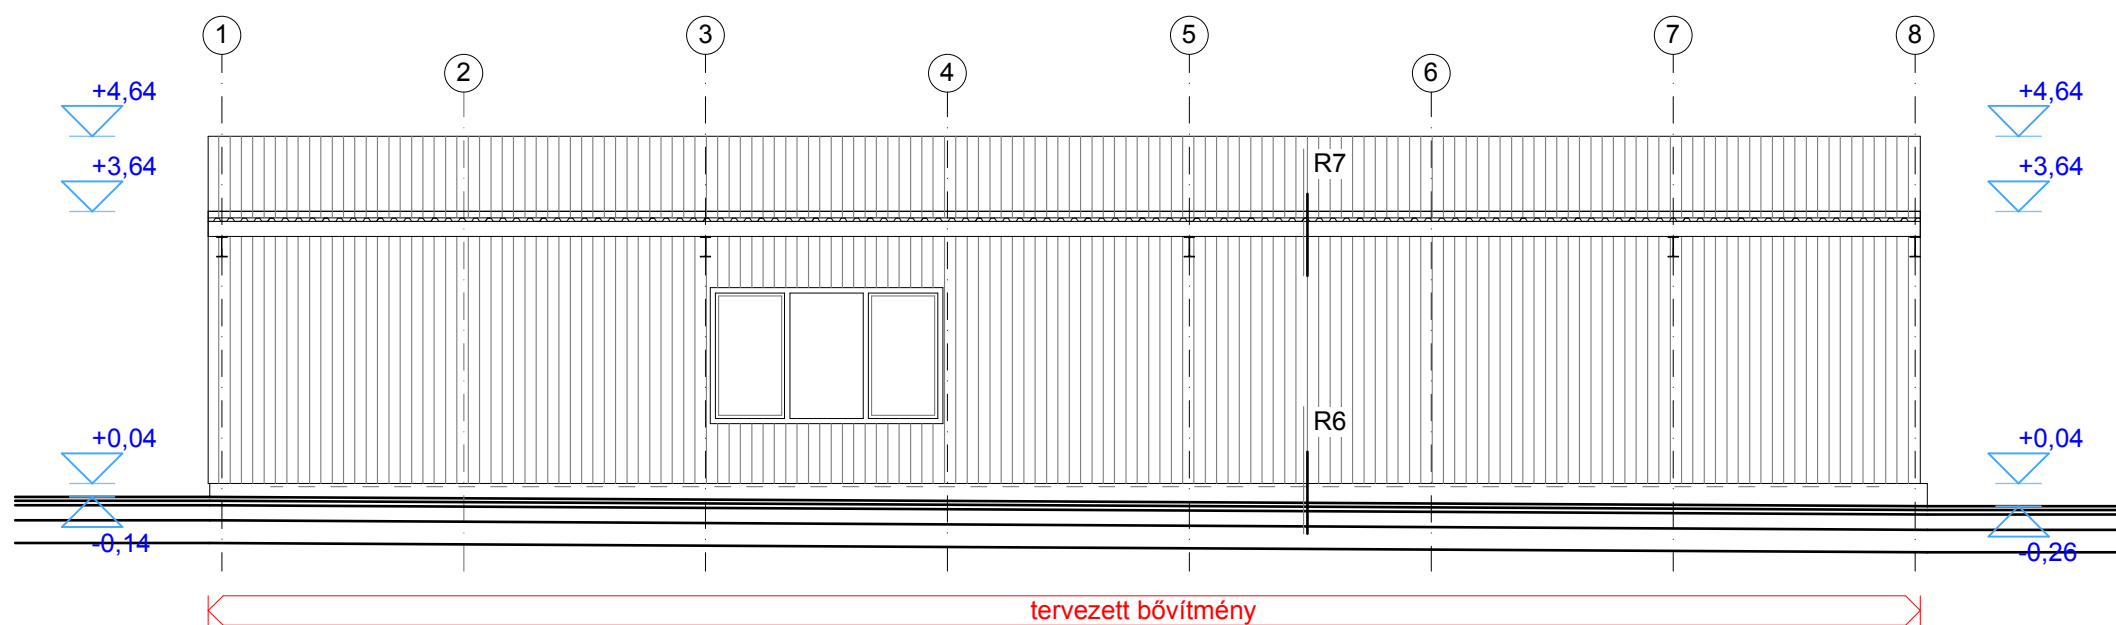

		EUROSTATIK R MÉRNÖKI ÉS ÉPÍTŐIPARI KFT. 9700 Szombathely, Szent Flórián krt. 15. Tel.: +36-94/506-945 - • - Fax: +36-94/506-946 - • - Mobil: +36-70/70-30-269 eurostatik@eurostatik.hu - • - www.eurostatik.hu	
Index:	Módosítás leírása:	Név:	Dátum:
A			
B	-		
C	-		
D	-		
Felelős építész tervező: Horváth Gábor E-18-0326		Munka megnevezése: R4 hulladéktároló épület bővítése Építési engedélyezési terv	Dátum: 2021.06.30.
Építész tervező: Kiss Ramón É3-18-0191		Építető neve, címe: BPW-Hungária Kft. 9700 Szombathely, Körmendi út 98.	Munkaszám: É012-21
Gépész tervező:		Építés helye: 9700 Szombathely, Körmendi út 98.	Méretarány: M 1:100
Villamos tervező:		hrsz.: 13347/1	
Tűzvédelmi szakértő:		Rajznév: Tervezett metszetek	Rajzsám: E-02
Tartószerk. fel. tervező: Kiss Ramón T-18-0348			Index:
Tartószerkezeti tervező:			
Építész munkatárs:			