


H-H HOSSZMETSZET

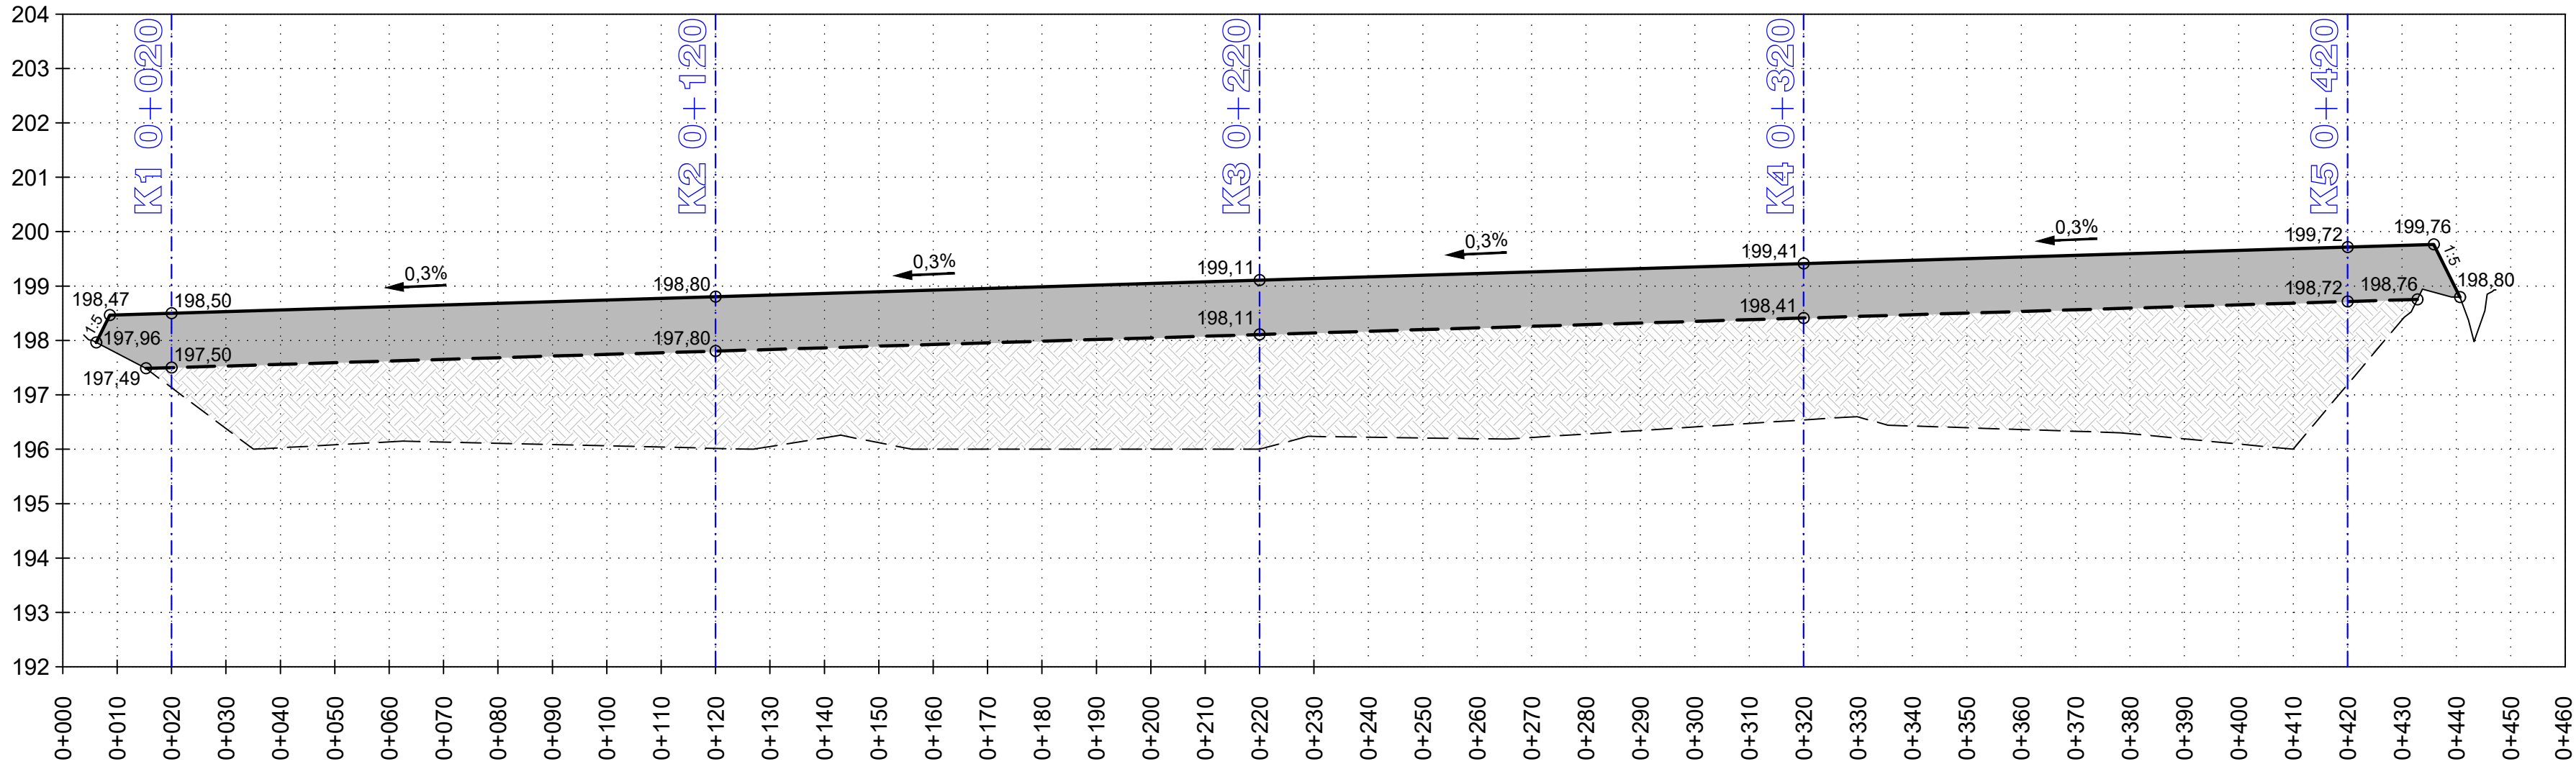

JELMAGYARÁZAT

- Rekultivációs réteg tervezett szintje
- - - - - Hulladéktest feltételezett határa
- - - - - Hulladéklerakó rendezett szintje (kiegyenlítő réteg felső szintje)
- Rekultivációs réteg
- ▨ Hulladéktest

Tervező:		 SOLVEX Környezet- és Vízgazdálkodási Tervező és Kivitelező Kft.		9700 Szombathely, Vízüntő u. 9/C fszt.1. Tel.: 94 508 650 www.solvex.hu solvex@solvex.hu	
Megrendelő:		Nyugat-dunántúli Regionális Önkormányzati Hulladékgazdálkodási Társulás 9700 Szombathely, Kossuth Lajos út 1-3.			Alapszint: BALTI
Terv címe:		Nemesbód - Települési szilárdhulladék-lerakó műszaki és biológiai rekultivációs terve. Tenderterv			Dátum: 2021.12.
Rajz címe:		A műszaki rekultiváció hosszmet szete			Tervszám: 114-06/T-2021
Rajz szám:		T-04-05			Méretarány: M_v=1:100 M_n=1:1 000
Ügyvezető: Déri Lajos	Felelős tervező: 	Déri Lajos okl. építőmérnök VZ-T 18-0295	Tervező munkatárs: Hujberné Görög Tímea környezetmérnök	Ez a terv a SOLVEX Kft. szellemi tulajdona, melynek védelmét jogszabály biztosítja	