


MEDERÁTVÁGÁS MINTAKERESZTSZELVÉNYE
195+750 - 196+000

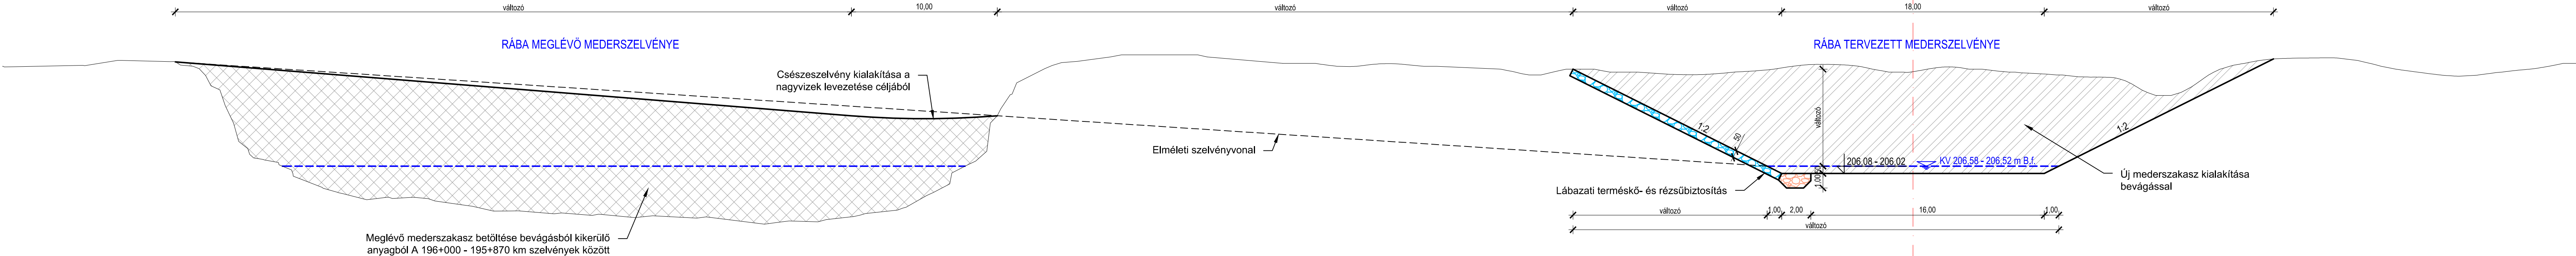

JELMAGYARÁZAT

- Felmért medervonal
- Szabályozási KV szint
- Tervezett létesítmény
- Vízépítési terméskő szórás
- Tervezett bevágás
- Tervezett feltöltés

Megbízó / Engedélyes:			
		Nyugat-dunántúli Vízügyi Igazgatóság 9700 Szombathely, Vörösmarty M. u. 2.	
 S O L V E X <i>Környezet- és Vízgazdálkodási Tervező és Kivitelező Kft.</i>		9700 Szombathely, Vízöntő u. 9/C fszt. 1. Tel.: 94 508 650 Fax.: 94 508 648 www.solvex.hu solvex@solvex.hu	
		Alapszint: BALTI	
Tervező:		Dátum: 2022.04.	
Terv címe: Rába folyó 192+955 - 196+800 km szelvények közötti, Magyarlak és Csörötnék bel- és külterületi szakaszának mederrendezése. Vízügyi létesítési engedélyezési terv		Tervszám: 101/V-2022	
Rajz címe: Mederátvágás mintakeresztzelvénye		Rajzszám: V-06-04	
Ügyvezető: Déri Lajos	Felelős tervező: Déri Lajos okl. építőmérnök 18-0295 	Tervező munkatárs: Tóth Julianna	Méretarány: M=1:200