


Tervező:		 SOLVEX <i>Környezet- és Vízgazdálkodási Tervező és Kivitelező Kft.</i>		9700 Szombathely, Vízöntő u. 9/C fszt.1. Tel.: 94 508 650 www.solvex.hu solvex@solvex.hu	
Megrendelő: Nyugat-dunántúli Regionális Önkormányzati Hulladékgazdálkodási Társulás 9700 Szombathely, Kossuth Lajos út 1-3.				Alapszint: BALTI	
				Dátum: 2021.12.	
Terv címe: Répcelak - Települési szilárdhulladék-lerakó műszaki és biológiai rekultivációs terve. Tenderterv				Tervszám: 114-10/T-2021	
Rajz címe: A műszaki rekultiváció hosszmet szete				Rajzszám: T-04-05	
Ügyvezető: Déri Lajos		Felelős tervező:  Déri Lajos okl. építőmérnök VZ-TER 18-0295		Tervező munkatárs: Hujberné Görög Tímea környezetmérnök	
Méretarány: M _v =1:100 M _h =1:500					
Ez a terv a SOLVEX Kft. szellemi tulajdona, melynek védelmét jogszabály biztosítja					

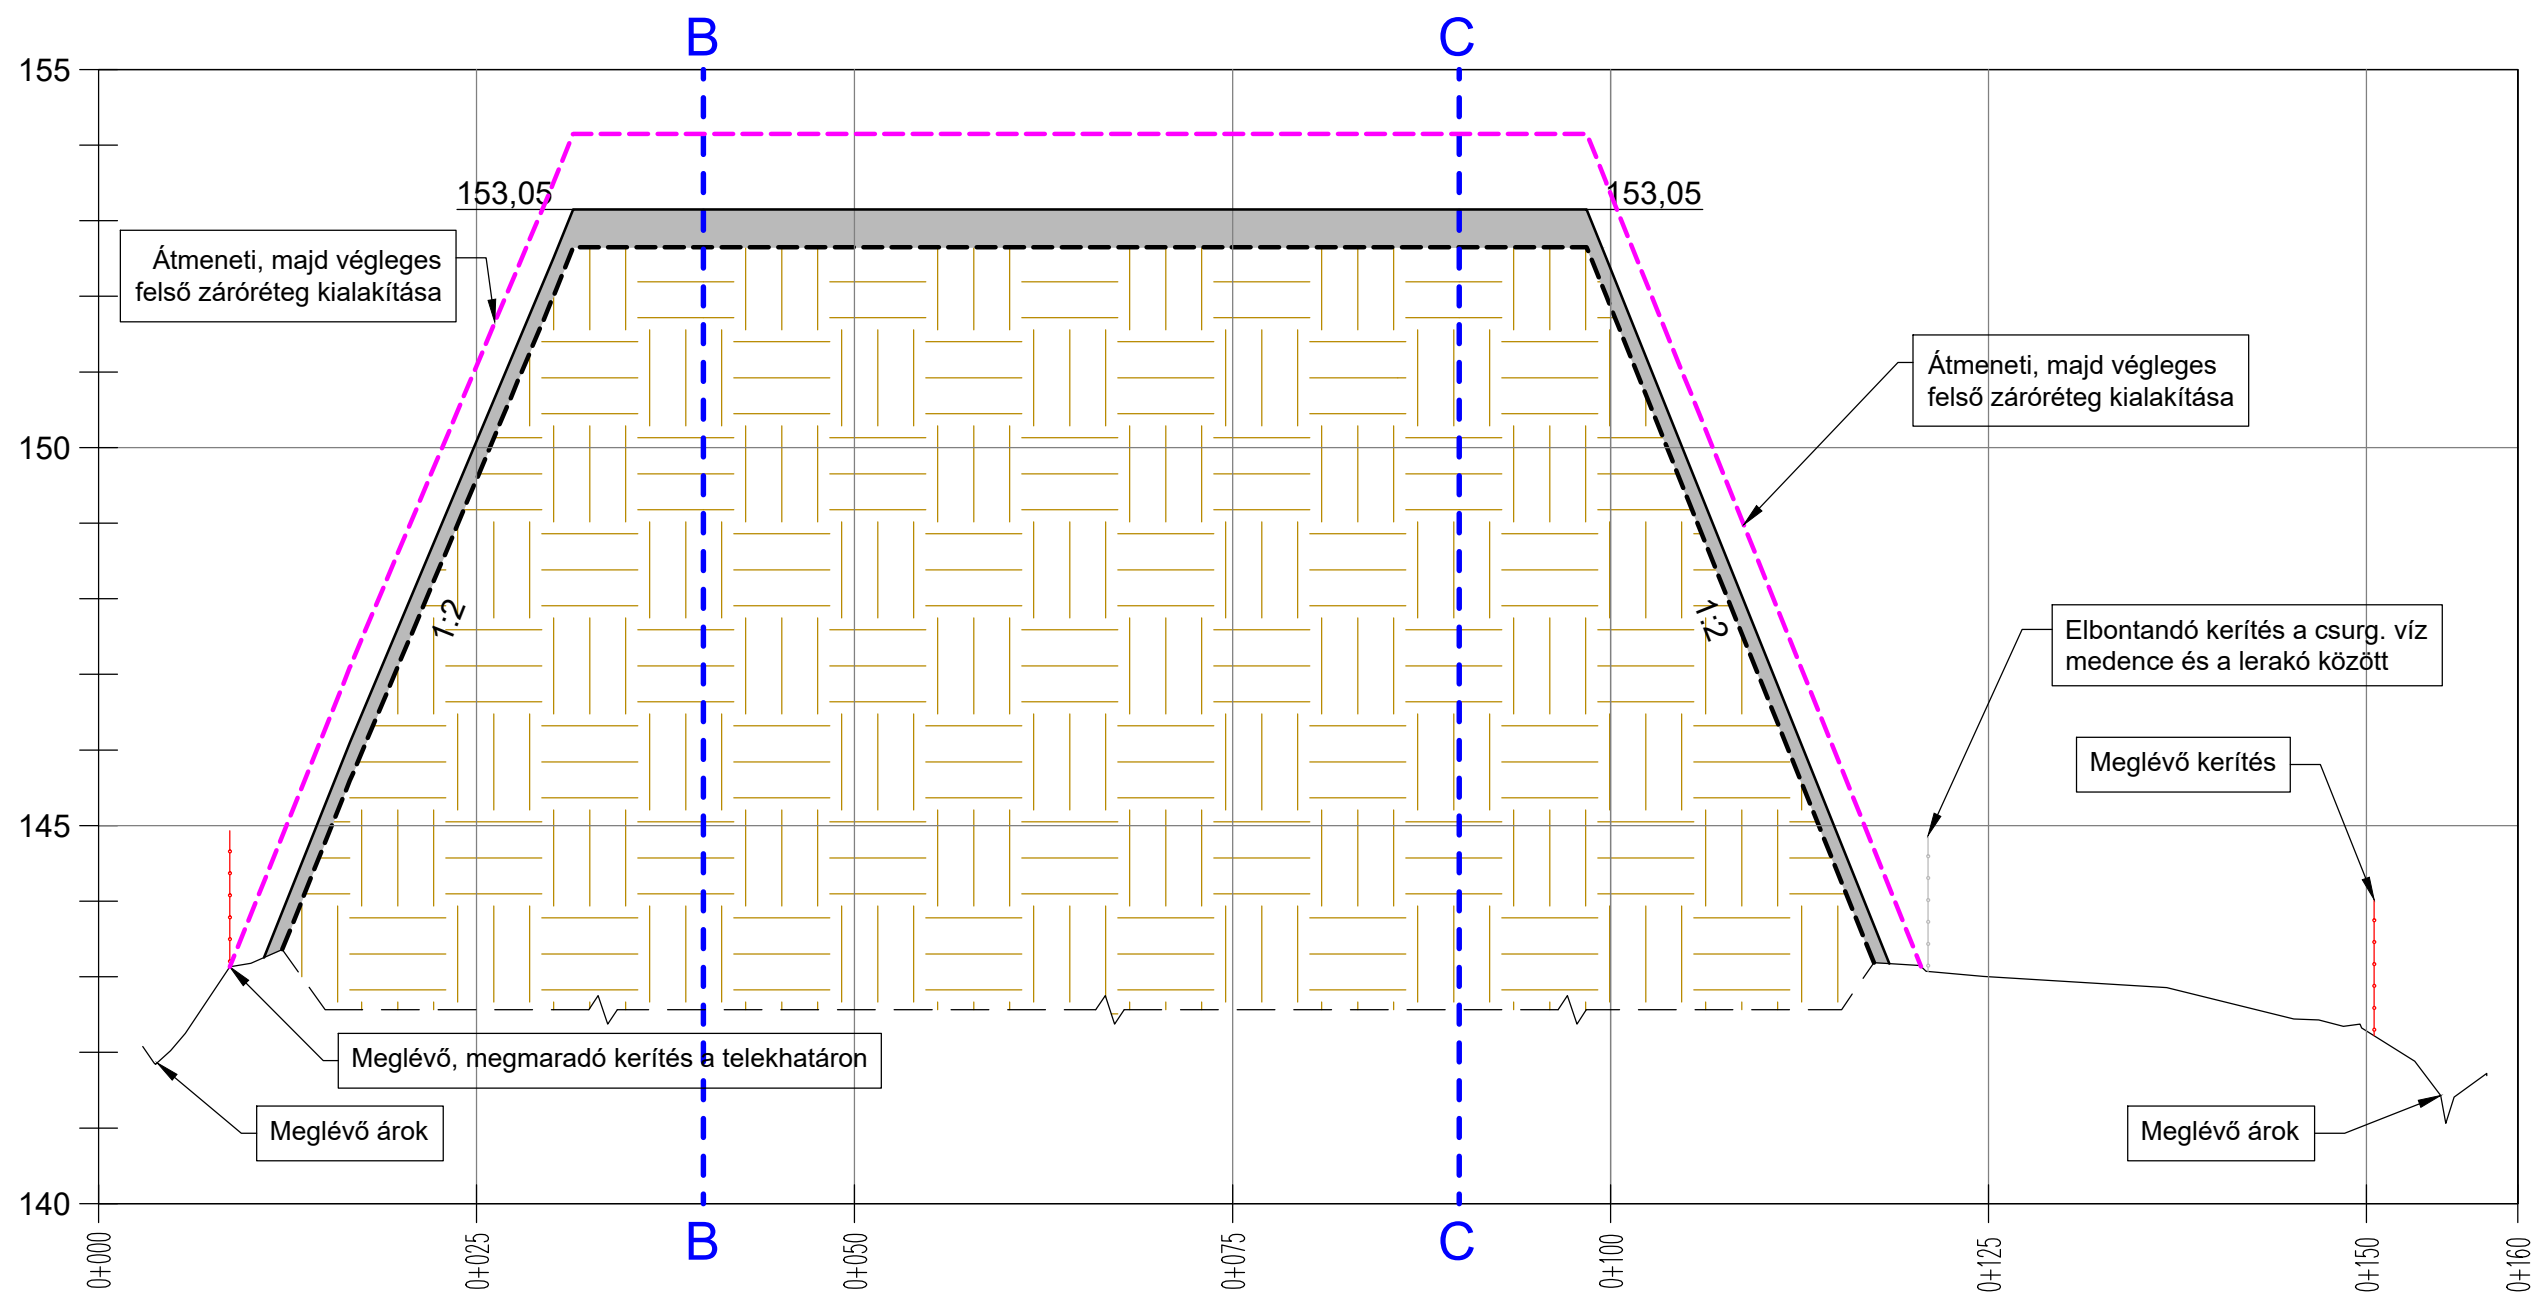

JELMAGYARÁZAT:

- Felmért hulladéktest / terepszint
- - - - - Hulladéktest feltételezett határa (nem feltárt)
- - - - - Tereprendezés szintje (kiegyenlítő réteg szintje)
- Hulladéktest
- I. ütemű rekultivációs réteg (átmeneti felső záróréteg)
- II. ütemű rekultivációs réteg (végleges felső záróréteg)

Mv=1:100

Mh=1:500