


NEM VESZÉLYESHULLADÉK-LERAKÓ REKULTIVÁCIÓJA


2. ütem

a 20/2006. (IV.5.) KvVM rendelet szerint

Átmeneti lezáró szigetelés (1. ütem)

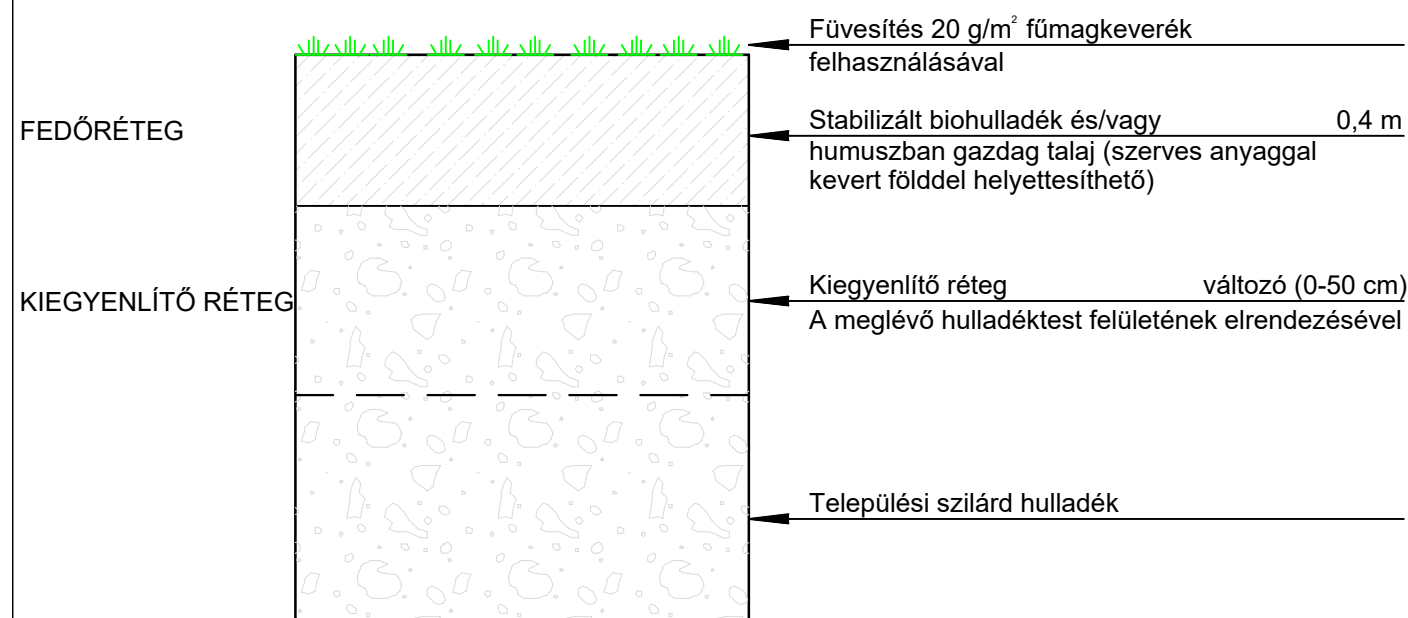

Végleges lezáró szigetelés (2. ütem)

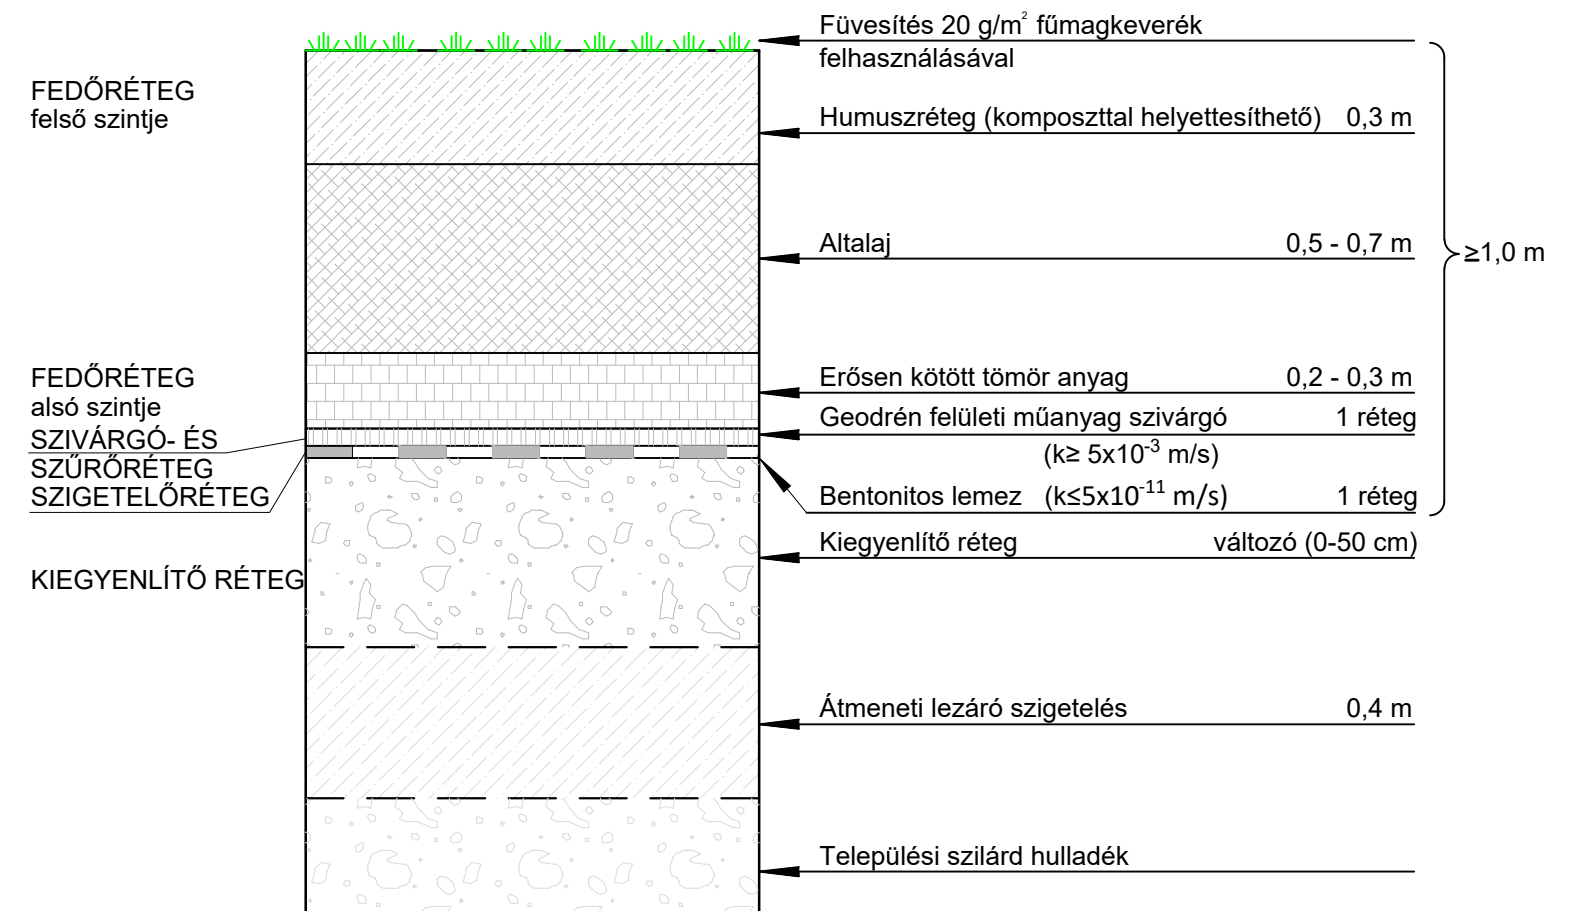

A magasságok a BALTI alapszintre vonatkoznak.

Tervező:		9700 Szombathely, Vízöntő u. 9/C fszt.1.	
		Tel.: 94 508 650	
Környezet- és Vízgazdálkodási Tervező és Kivitelező Kft.		www.solvex.hu	
Megrendelő:		Alapszint:	
Nyugat-dunántúli Regionális Önkormányzati Hulladékgazdálkodási Társulás		BALTI	
9700 Szombathely, Kossuth Lajos út 1-3.		Dátum:	
Terv címe: Répcelak - Települési szilárdhulladék-lerakó műszaki és biológiai rekultivációs terve. Tenderterv		2021.12.	
Rajz címe:		Tervszám:	
A műszaki rekultiváció rétegrendje		114-10/T-2021	
Rajz szám:		Rajzsám:	
T-04-03		Méretarány:	
Ügyvezető: Déri Lajos	Felelős tervező: Déri Lajos	Tervező munkatárs: Hujberné Görög Tímea	M=1:20
	okl. építőmérnök VZ-TER 18-0295	környezetmérnök	
Ez a terv a SOLVEX Kft. szellemi tulajdona, melynek védelmét jogszabály biztosítja			