

Vas Megyei Kormányhivatal Szombathelyi Járási Hivatal
Szombathely
Széll Kálmán u. 33.

Térképmásolat


Iktatószám: 1/346/2017

Szelvénytűszám: 51-232-24

Méretarány: 1:2000

SZOMBATHELY, belterület 1972/12

Veület: EOV

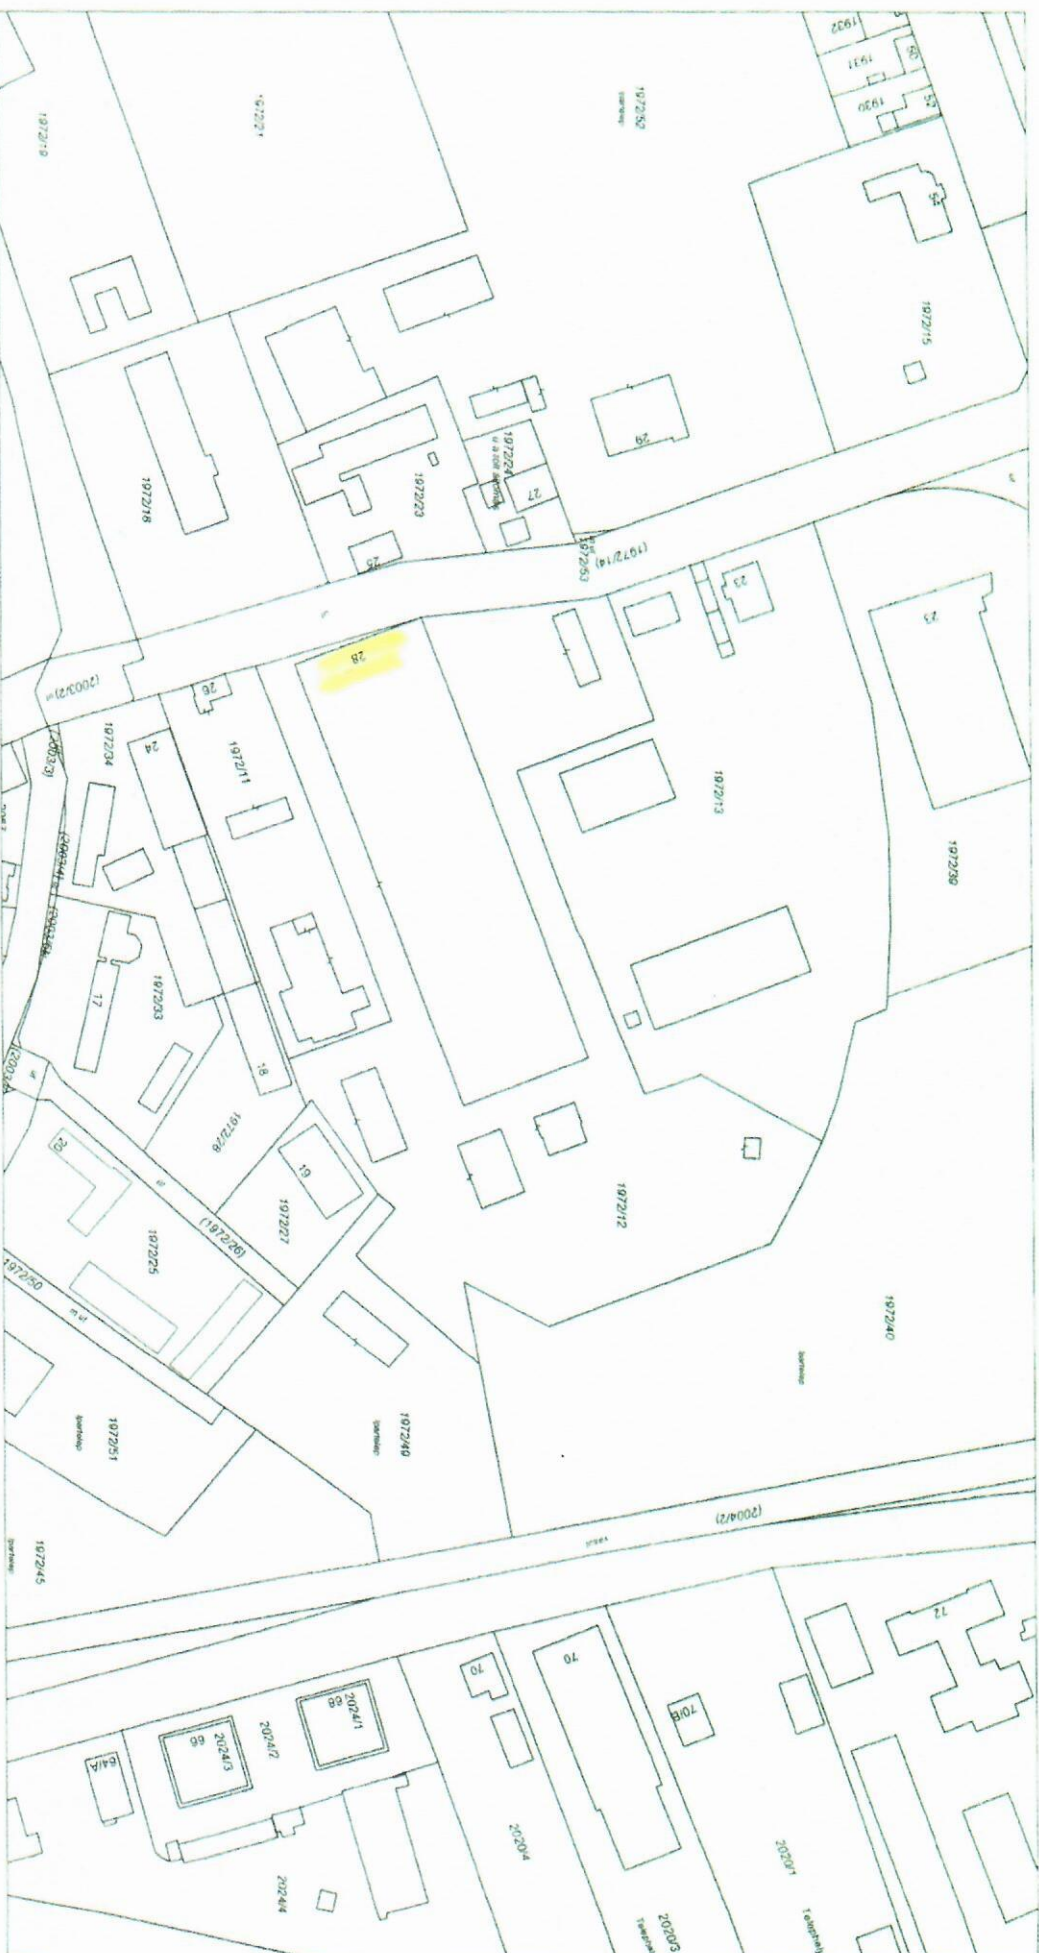

A térképmásolat a kiadást megelőző napig megegyező az ingatlan-nyilvántartási térképi adatbázis tartalmával.

Szombathely 2017 május 24.



SZOMBATHELY MEGYEI JOGÚ VÁROS
POLGÁRMESTERI HIVATALA
VÁROSÜZEMELTETÉSI OSZTÁLY
9700 Szombathely, Kossuth L. u. 1-3.

Ügyiratszám: 71248-2/2017
Ügyintéző: Csukáné Serman Nikoletta

Tárgy: igazolás

West Machine Kft. (9700 Szombathely, Babits M. u. 47.) kérelmére a Szombathely, Lovas u. 28. sz. 4792 hrsz-ú ingatlanon 3,5 tonna megengedett legnagyobb össztömeget meghaladó tehergépjármű tárolására vonatkozó alkalmasságát

igazolom

az alábbiak szerint:

Kérelmező neve: West Machine Kft. (9700 Szombathely, Babits M. u. 47.)

Tulajdonos (üzembentartó) neve: West Machine Kft. (9700 Szombathely, Babits M. u. 47.)

Telephely címe: Szombathely, Lovas u. 28. sz.

Jármű: 1 db tehergépjármű

Jármű adatai:

Gyártmány:	MERCEDES
Típus:	ATROS 18320
Rendszám:	NXF-171
Alvázszám:	WDB9320731K873120
Megengedett legnagyobb össztömeg:	20 000 kg
Saját tömeg:	10 230 kg
Gyártási év:	2003
Hengerűrtartalom:	11 946 cm ³
Teljesítmény:	235 kW
Hajtóanyag:	DIESEL
Motorszám:	54194100298502
Szín:	NARANCSSÁRGA 03

Az igazolást a közúti közlekedési nyilvántartásról szóló 1999. évi LXXXIV. törvény 9. § (5) bekezdésében kapott felhatalmazás alapján, a vonatkozó hatályos jogszabályok és ügyi műszaki utasításrendszer figyelembevételével adtam.

Az igazolás kiadására hatáskörrel az 1999. évi LXXXIV. törvény 9. § (5) alapján a jegyző rendelkezik. A jegyző a kiadmányozás jogát Magyarország helyi önkormányzatairól szóló 2011. évi CLXXXIX. törvény 81. § (3) bekezdés j./ pontjában kapott felhatalmazás alapján kiadott 1101-13/2012 ikt. számú felhatalmazó levelében ruházta át, mely a jegyző hatáskörét nem érinti.

Szombathely, 2017. május 19.

„A jegyző nevében és megbízása alapján:



Lakézi Gábor, osztályvezető)

Telefon: +36 94/520-279
Fax: +36 94/520-264
Web: www.szombathely.hu