




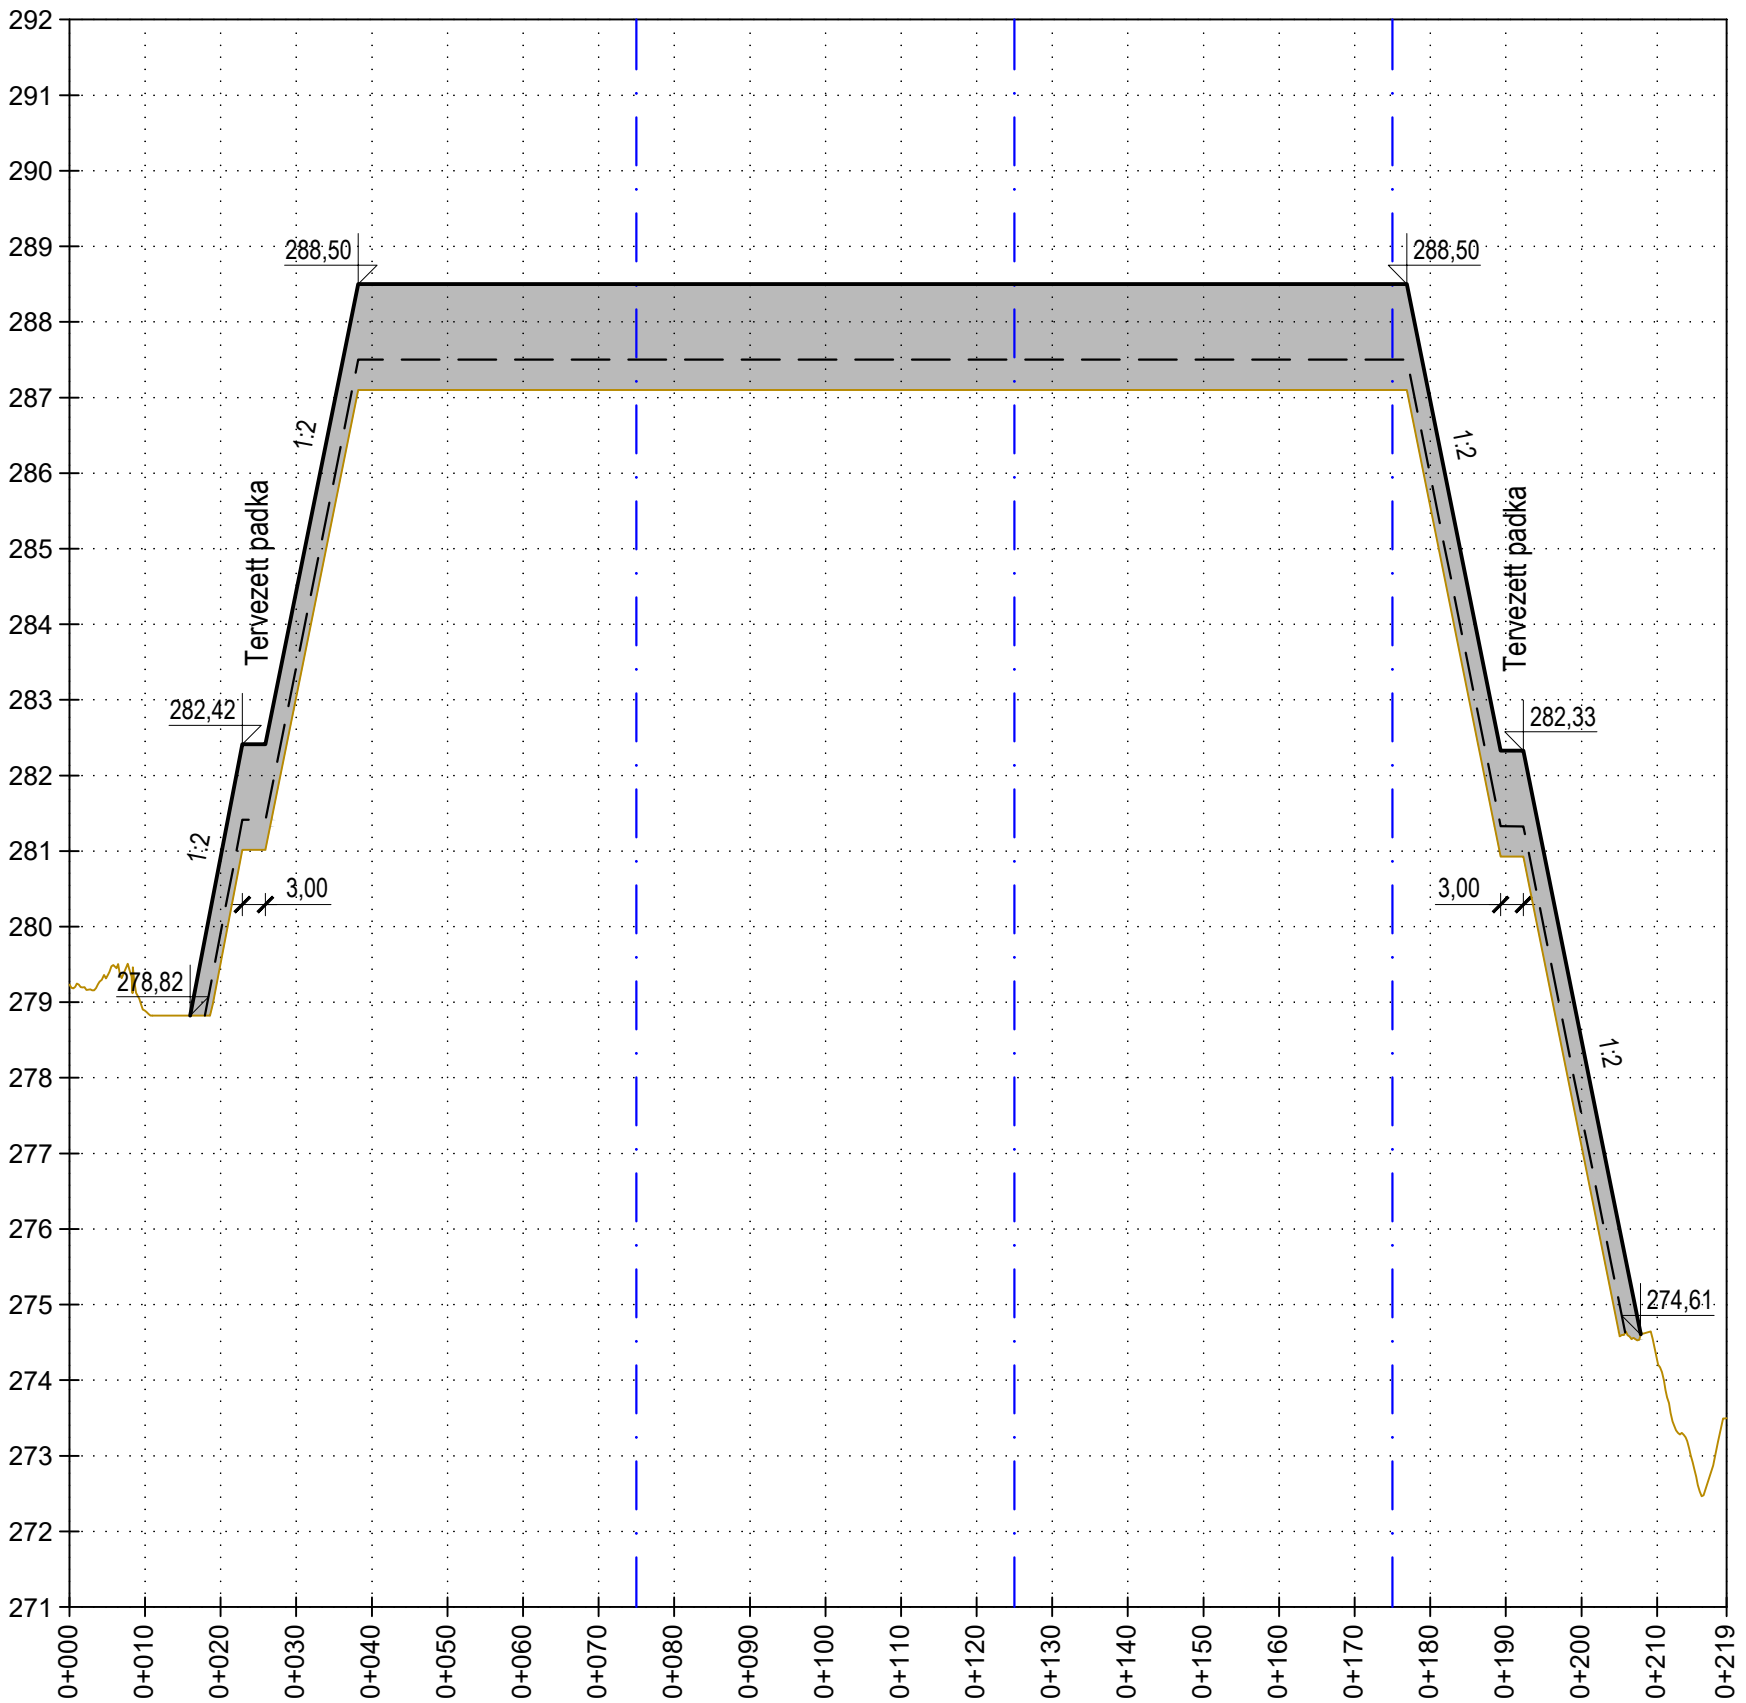


H-H HOSSZ-SZELVÉNY



JELMAGYARÁZAT

-  Rendezett terep
 Tervezett átmeneti lezárás szintje
 Tervezett végleges lezárás szintje (A minimális 1,0 m rétegvastagsággal ábrázolva)
 Rekultivációs lezáró réteg
 287,20 Tervezett magasság

Kivitelezés folyamata:

1. Az átmeneti réteg kialakításához szükséges anyagmennyiség letermelése az arra alkalmas rétegből, deponálása a helyszínrajzon jelölt ideiglenes tároló területen a visszaterítésig. (amennyiben a Vállalkozó meg tudja oldani, nem zavarja a kivitelezés folyamatát, úgy ez az anyagmennyiség a lerakó felületén is összerendezhető ideiglenes depóniá(k)ban)
2. Tervezett végforma kialakítása a tereprendezés metszetei szerint (rézsűképzés, vízszintes felület rendezése, az áthalmazott hulladék tömörítése)
3. Átmeneti rekultivációs réteg felhordása a lerakó felületére az ideiglenesen deponált anyagból

Tervező:		 SOLVEX Környezet- és Vízgazdálkodási Tervező és Kivitelező Kft.		9700 Szombathely, Vízöntő u. 9/C fszt.1. Tel.: 94 508 650 www.solvex.hu solvex@solvex.hu	
Megrendelő:		Nyugat-dunántúli Regionális Önkormányzati Hulladékgazdálkodási Társulás 9700 Szombathely, Kossuth Lajos út 1-3.			
				Alapszint: BALTI	
				Dátum: 2023.03.	
Terv címe:		Kőszeg - Települési szilárdhulladék-lerakó módosított műszaki és biológiai rekultivációs terve. Engedélyezési terv		Tervszám: 107/E-2023	
Rajz címe:		Hulladéklerakó rekultivációjának hossz-szelvénye		Rajzszám: T-04-03	
Ügyvezető: Déri Lajos	Felelős tervező: 	Déri Lajos okl. építőmérnök VZ-TER 18-0295	Tervező munkatárs: Tóth Julianna	Méterarány: $M_v=1:100$ $M_h=1:1\ 000$	
Ez a terv a SOLVEX Kft. szellemi tulajdona, melynek védelmét jogszabály biztosítja					