A DOKUMENTUMOT DIGITÁLIS ALÁÍRÁSSAL LÁTTA EL:
AVDH SIGN
MINŐSÍTETT ELEKTRONIKUS AZONOSÍTÁSSAL HITELESÍTETT

JELMAGYARÁZAT

- Település közigazgatási határa
- Földrészlethatár
- Kisajátítás határa
- Szelvényezési vonal
- Meglévő tengelyvonal
- Tervezett szabályozási tengelyvonal
- Árvízvédelmi mű
- Felmért partél
- Meglévő terméskő partbiztosítás
- Gázvezeték
- Elektromos vezeték
- Távközlési vezeték
- Ivóvízvezeték
- Keresztszelvények
- Szabályozási vonal
- Tervezett vezetőmű, rézsű- és partbiztosítás
- Meder betöltése
- Mederátvágás / szelvénybővítés
- Régészeti lelőhely

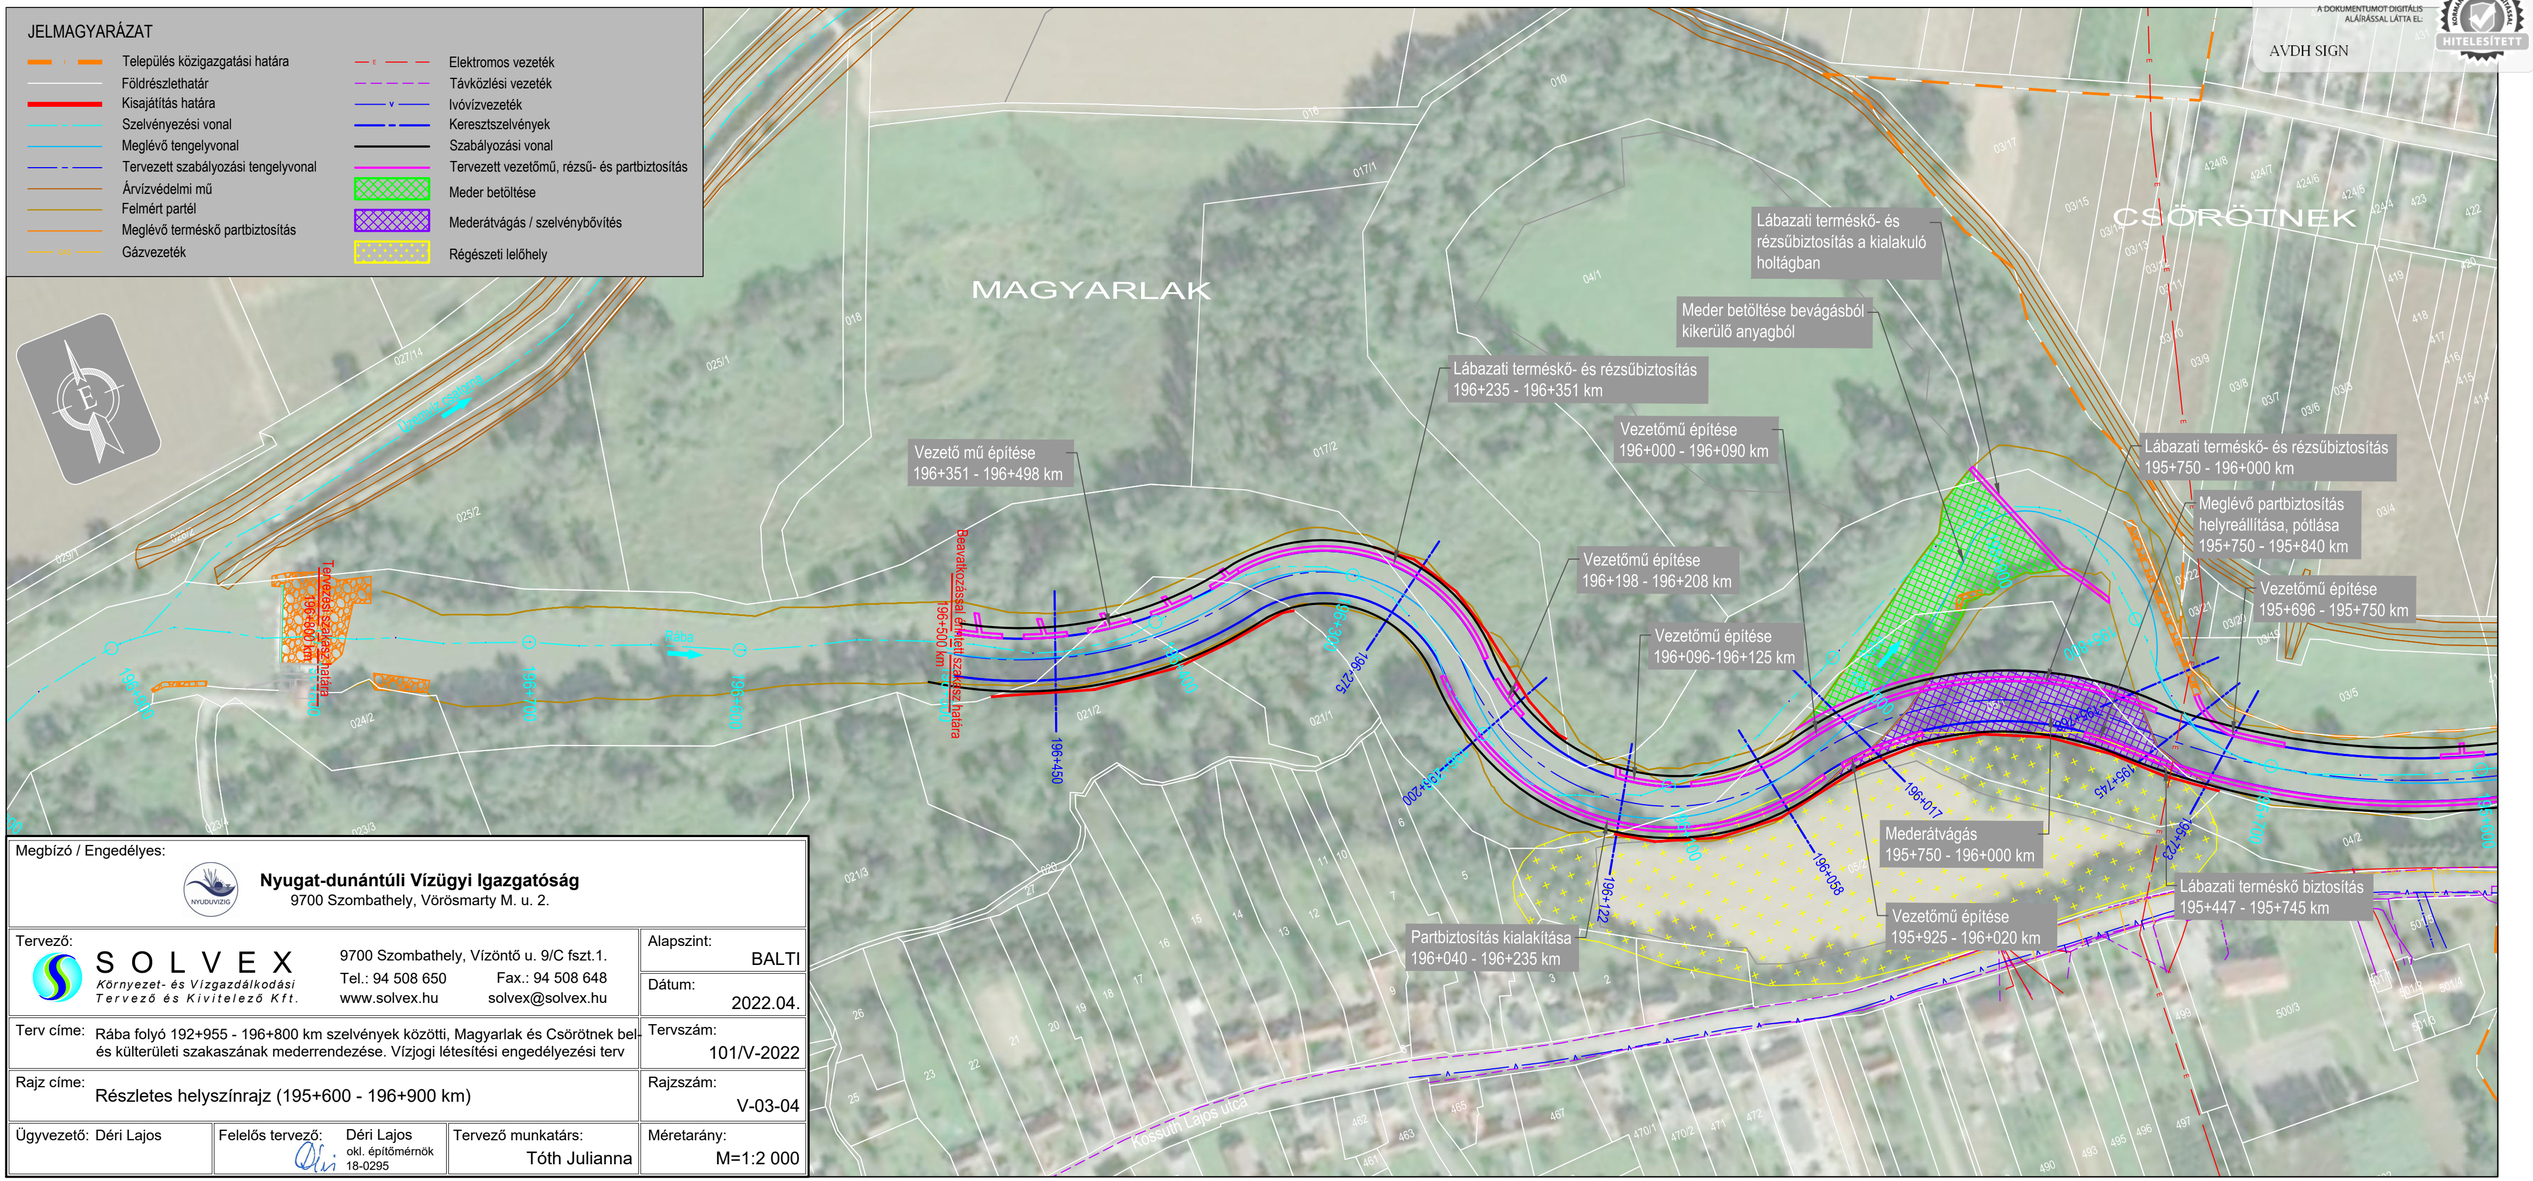

Megbízó / Engedélyes: **Nyugat-dunántúli Vízügyi Igazgatóság** 9700 Szombathely, Vörösmarty M. u. 2.			
Tervező: SOLVEX Környezet- és Vízgazdálkodási Tervező és Kivitelező Kft. 9700 Szombathely, Vízöntő u. 9/C fszt.1. Tel.: 94 508 650 Fax.: 94 508 648 www.solvex.hu solvex@solvex.hu			Alapszint: BALTI Dátum: 2022.04.
Terv címe: Rába folyó 192+955 - 196+800 km szelvények közötti, Magyarlak és Csörötnek bel- és külterületi szakaszának mederrendezése. Vízjogi létesítési engedélyezési terv			Tervszám: 101/V-2022
Rajz címe: Részletes helyszínrajz (195+600 - 196+900 km)			Rajzszám: V-03-04
Ügyvezető: Déri Lajos	Felelős tervező: Déri Lajos okl. építőmérnök 18-0295	Tervező munkatárs: Tóth Julianna	Méretarány: M=1:2 000

Megbízó / Engedélyes:	**Nyugat-dunántúli Vízügyi Igazgatóság** 9700 Szombathely, Vörösmarty M. u. 2.		
Tervező:	S O L V E X *Környezet- és Vízgazdálkodási Tervező és Kivitelező Kft.*	9700 Szombathely, Vízöntő u. 9/C fszt.1. Tel.: 94 508 650 Fax.: 94 508 648 www.solvex.hu solvex@solvex.hu	Alapszint: BALTI Dátum: 2022.04.
Terv címe:	Rába folyó 192+955 - 196+800 km szelvények közötti, Magyarlak és Csörötnek bel- és külterületi szakaszának mederrendezése. Vízjogi létesítési engedélyezési terv		Tervszám: 101/V-2022
Rajz címe:	Részletes helyszínrajz (194+470 - 195+600 km)		Rajszám: V-03-03
Ügyvezető: Déri Lajos	Felelős tervező: Déri Lajos okl. építőmérnök 18-0295	Tervező munkatárs: Tóth Julianna	Méretarány: M=1:2 000

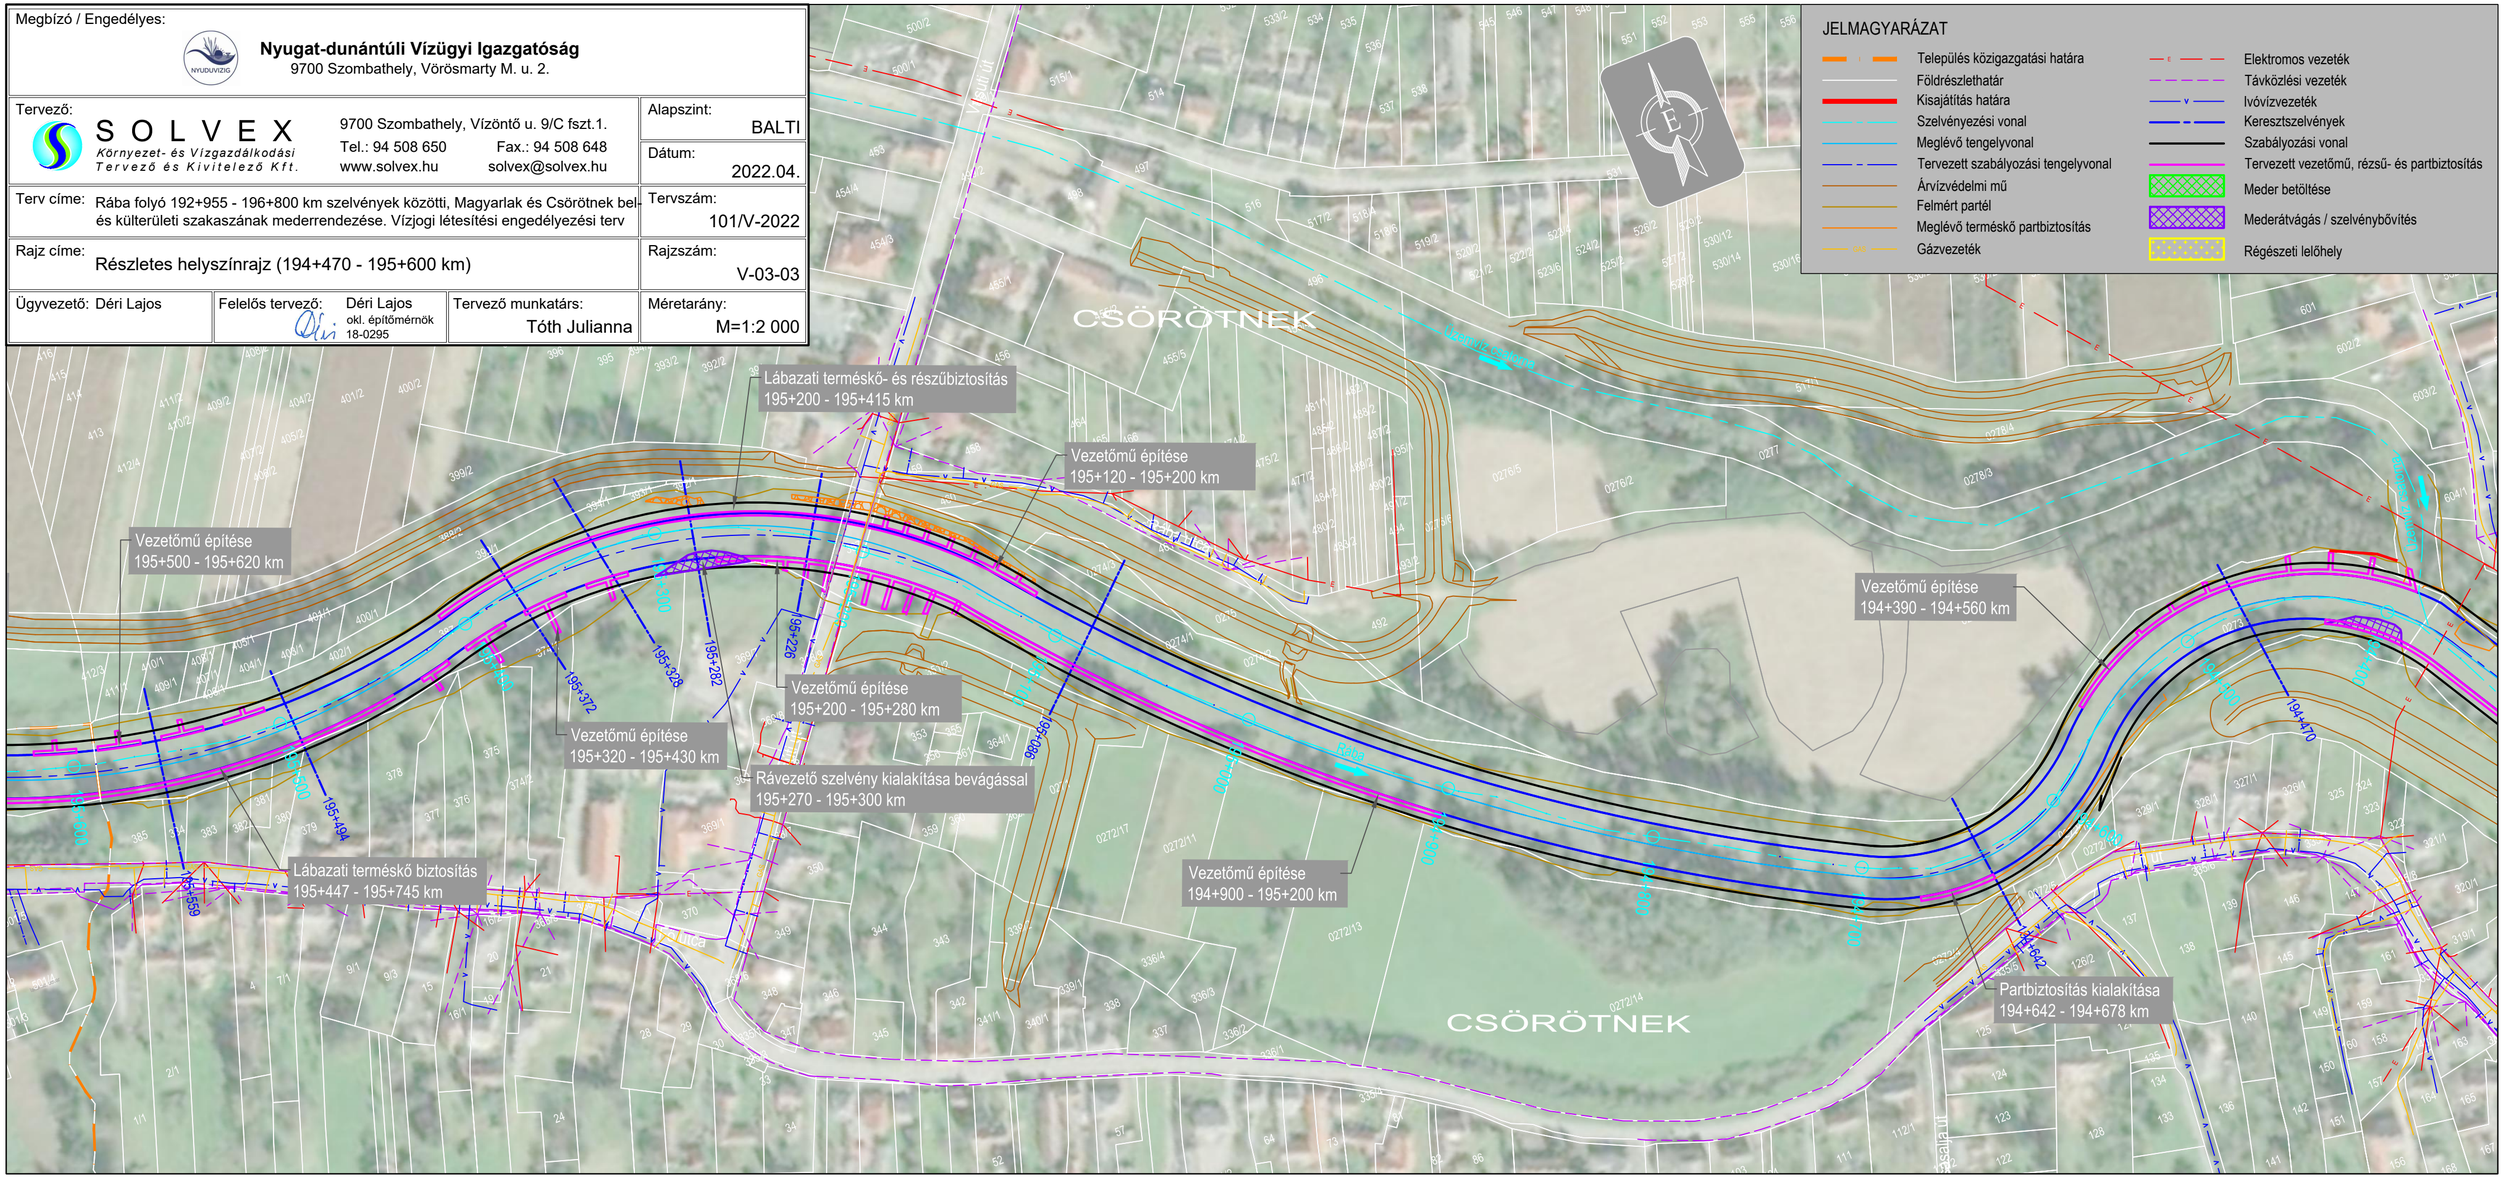

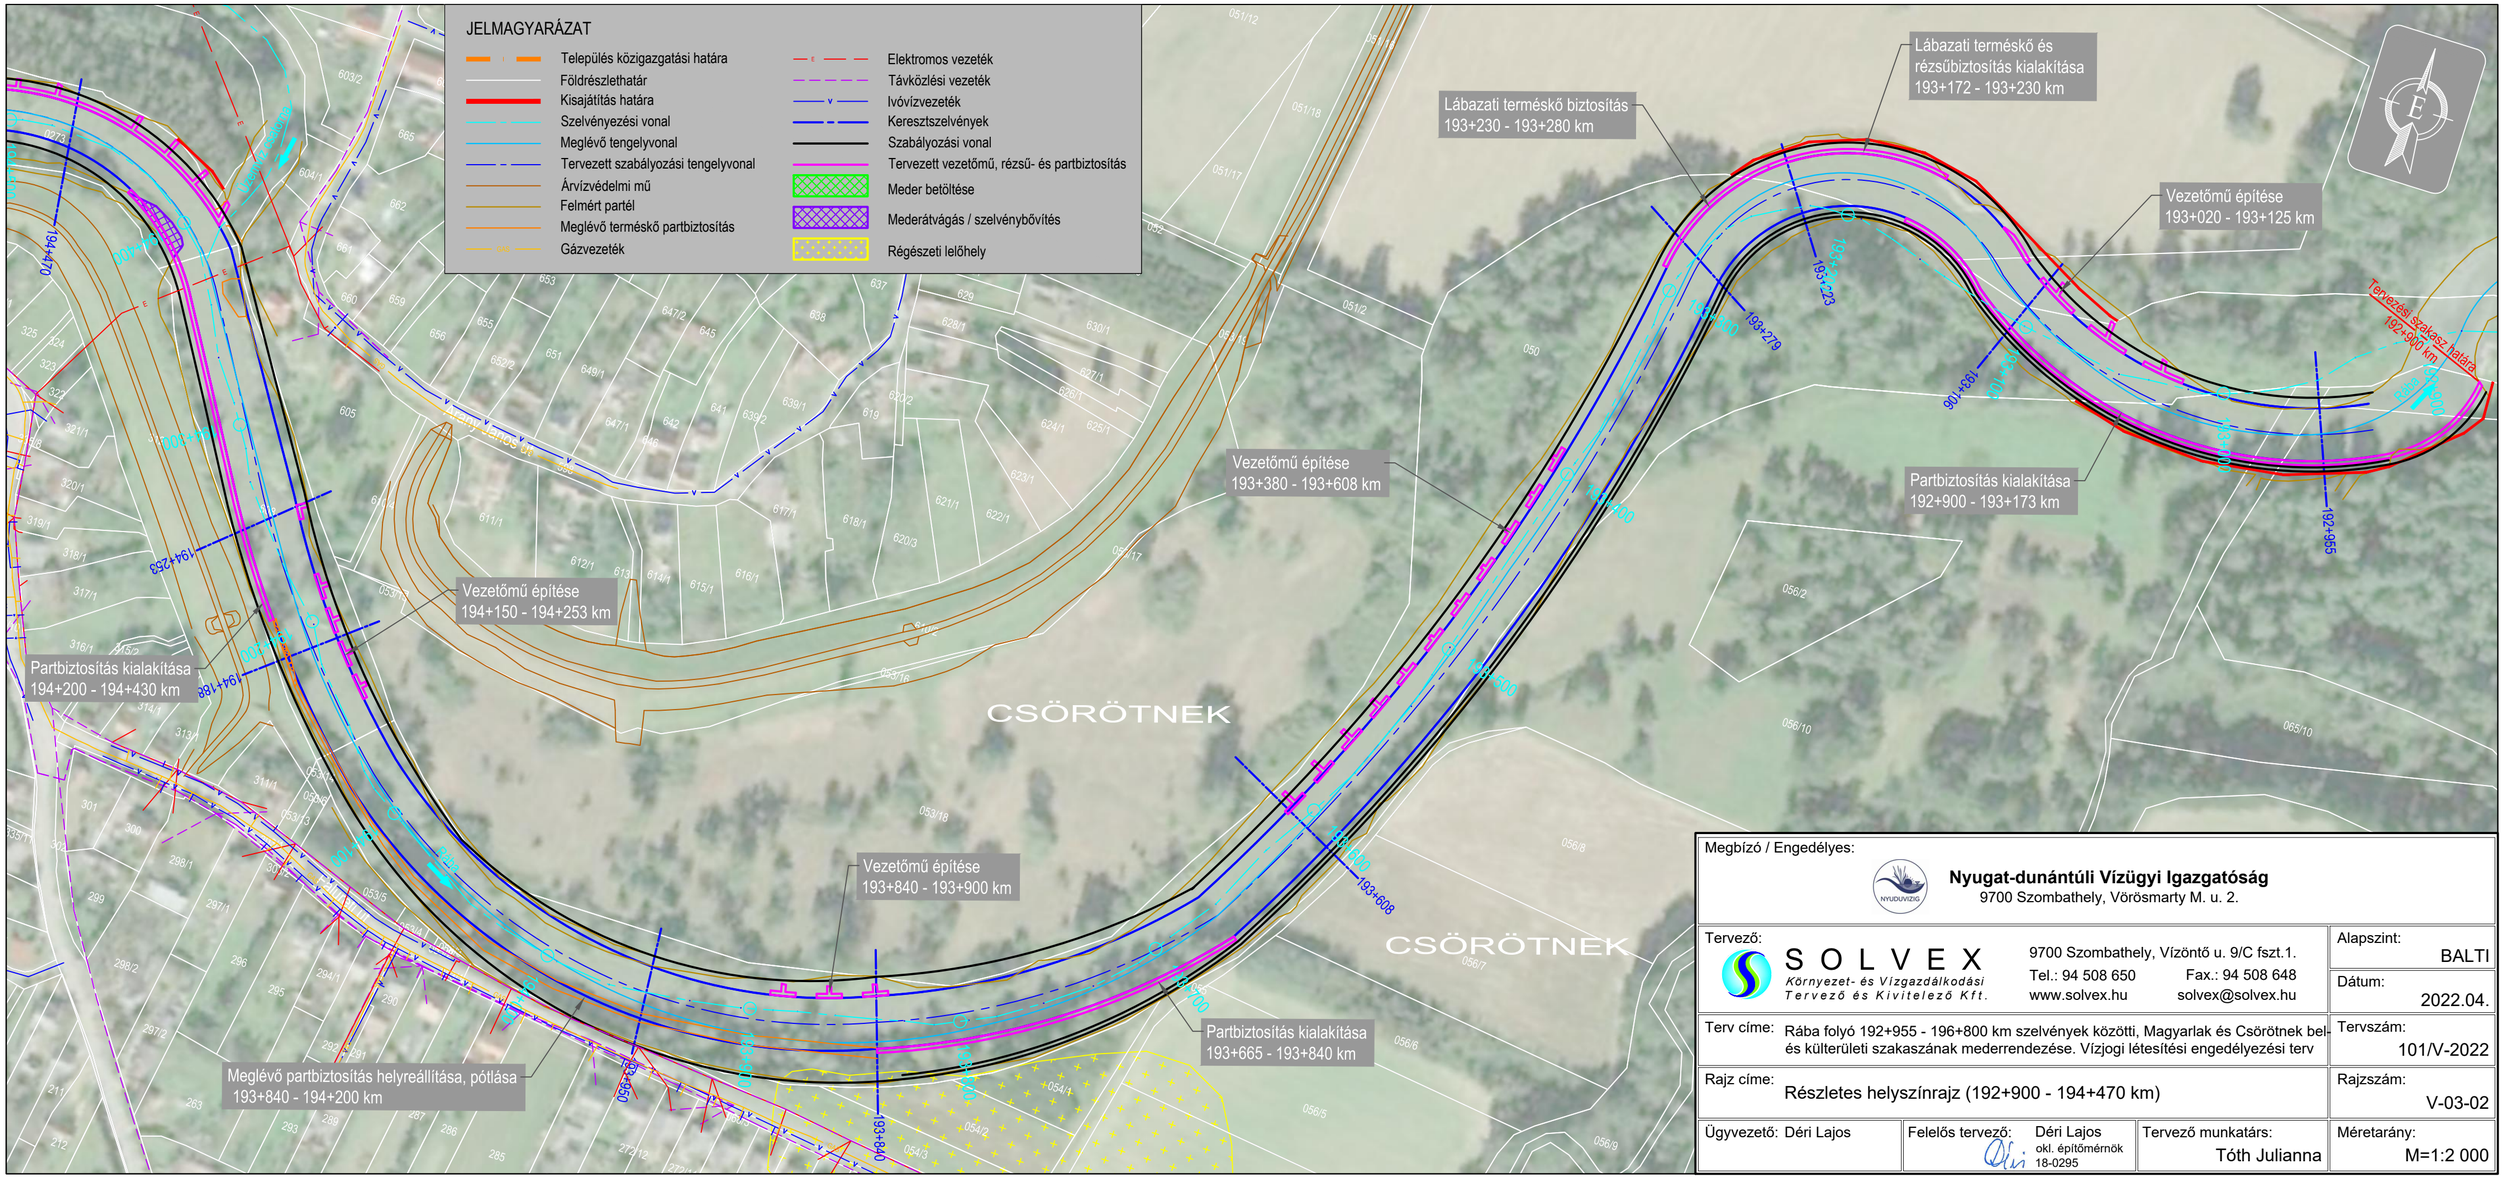

Megbízó / Engedélyes:	**Nyugat-dunántúli Vízügyi Igazgatóság** 9700 Szombathely, Vörösmarty M. u. 2.		
Tervező:	SOLVEX Környezet- és Vízgazdálkodási Tervező és Kivitelező Kft. 9700 Szombathely, Vízöntő u. 9/C fszt.1. Tel.: 94 508 650 Fax.: 94 508 648 www.solvex.hu solvex@solvex.hu		Alapszint: BALTI Dátum: 2022.04.
Terv címe:	Rába folyó 192+955 - 196+800 km szelvények közötti, Magyarlak és Csörötnek bel- és külterületi szakaszának mederrendezése. Vízjogi létesítési engedélyezési terv		Tervszám: 101/V-2022
Rajz címe:	Részletes helyszínrajz (192+900 - 194+470 km)		Rajszám: V-03-02
Ügyvezető: Déri Lajos	Felelős tervező: Déri Lajos okl. építőmérnök 18-0295	Tervező munkatárs: Tóth Julianna	Méretarány: M=1:2 000