

Szombathely Széll Kálmán u. 33.

E-hiteles térképmásolat - Teljes másolat


2022.09.19 14:02:51

Helyrajzi szám: KÖSZEG külterület 117/5

Megrendelés szám: 7/1800/2022

Méretarány: 1 : 4000

Térrajzs zám: 33510300002022

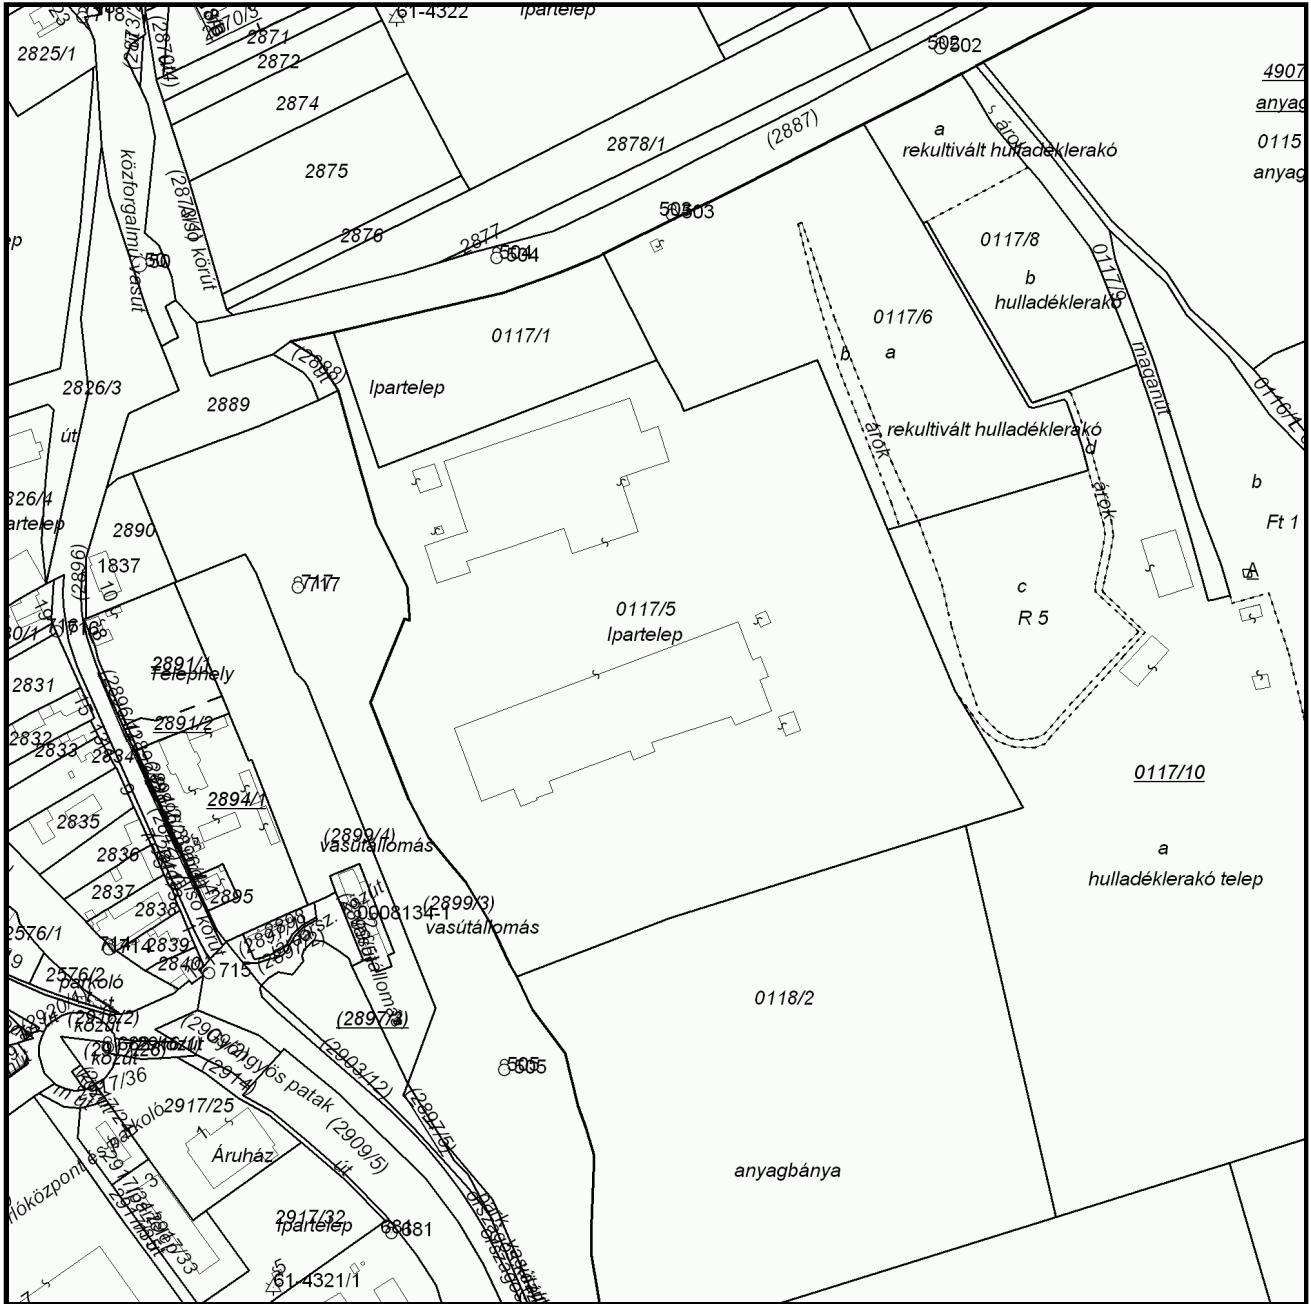

térképmásolat méretek levételére nem használható!