


Lezáró szigetelés a 20/2006. (IV.5.) KvVM rendelet szerint

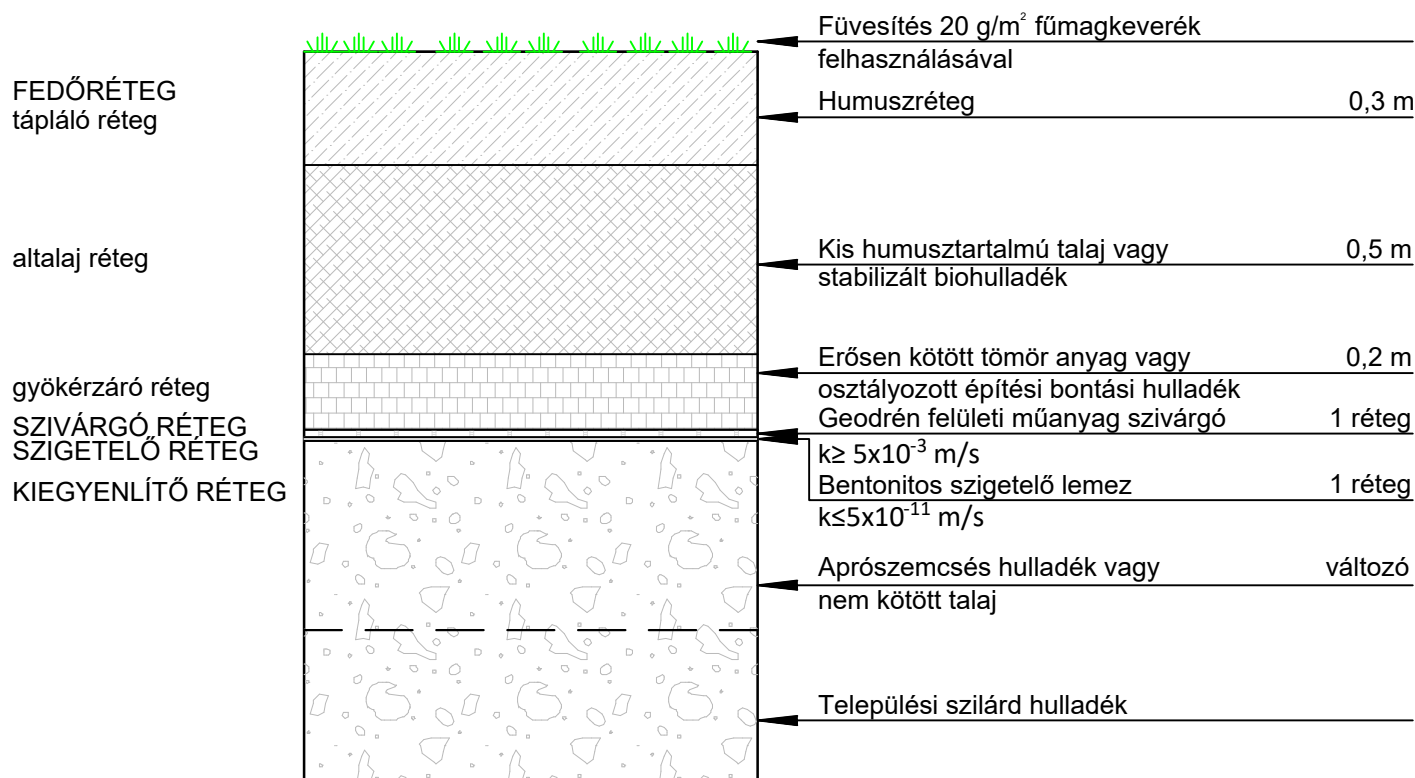

Tervező: SOLVEX Környezet- és Vízgazdálkodási Tervező és Kivitelező Kft.		9700 Szombathely, Vízöntő u. 9/C fszt. 1. Tel.: 94 508 650 www.solvex.hu solvex@solvex.hu	
Megrendelő: Nyugat-dunántúli Regionális Önkormányzati Hulladékgazdálkodási Társulás 9700 Szombathely, Kossuth Lajos út 1-3.			
Terv címe: Nemesböd - Települési szilárdhulladék-lerakó műszaki és biológiai rekultivációs terve. Tenderterv		Alapszint: BALTI Dátum: 2021.12.	
Rajz címe: A műszaki rekultiváció rétegrendje		Tervszám: 114-05/T-2021 Rajzszám: T-04-03	
Ügyvezető: Déri Lajos	Felelős tervező: Déri Lajos okl. építőmérnök VZ-TER 18-0295	Tervező munkatárs: Hujberné Görög Tímea környezetmérnök	Méretarány: M=1:20
Ez a terv a SOLVEX Kft. szellemi tulajdona, melynek védelmét jogszabály biztosítja			