


Turkey Experts Kft. által a Tormásliget 0237/2 hrsz-on megvalósítani tervezett pulyka előnevelő telep
egységes környezethasználati engedélyezési dokumentációjának kiegészítése

300 méteres védelmi övezet jelölése térképen

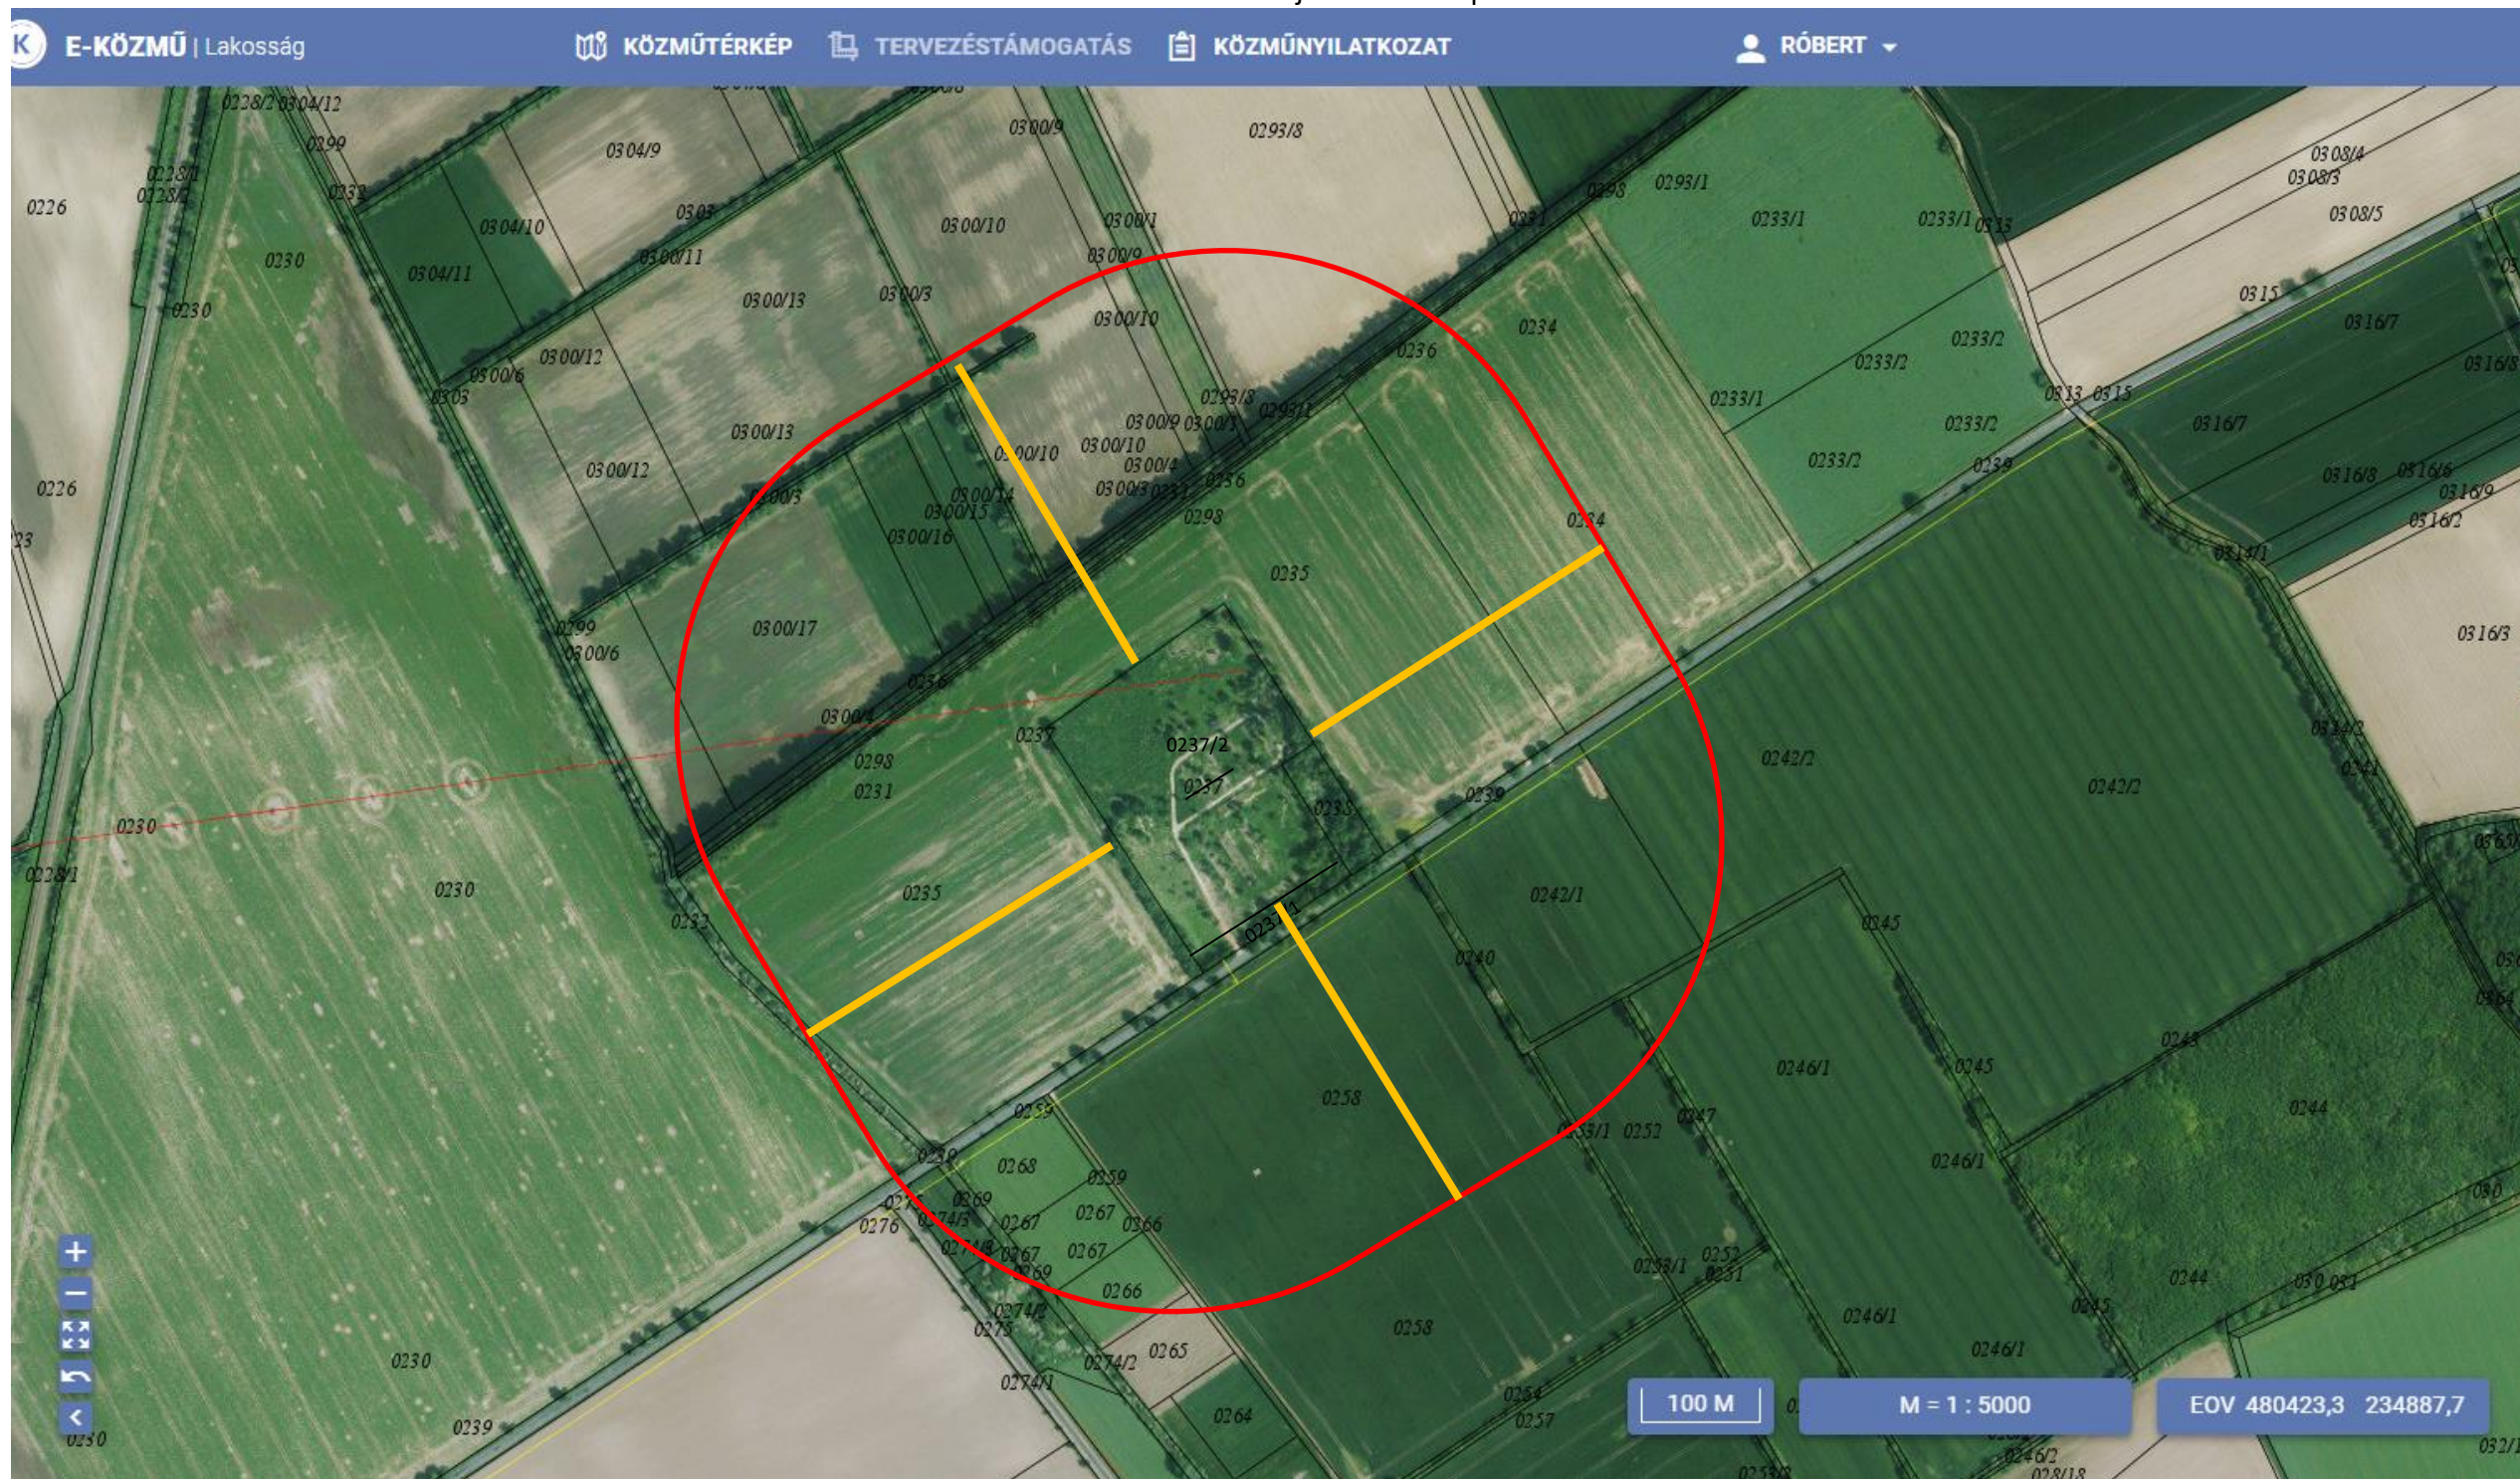

300 méteres távolságban meghatározva a védelmi övezet mértékét, azon az alábbi ingatlanok helyezkednek el.

Településnév	Ingatlan helyrajzi száma
Tormásliget	0237/1
Tormásliget	0237/2
Tormásliget	0238
Tormásliget	0235 a alrészlet
Tormásliget	0235 b alrészlet
Tormásliget	0239
Tormásliget	0240
Tormásliget	0242/1
Tormásliget	0242/2
Tormásliget	0245
Tormásliget	0246/1
Tormásliget	0247/2
Tormásliget	0247/3
Tormásliget	0252
Tormásliget	0253/1
Tormásliget	0265
Tormásliget	0266
Tormásliget	0267
Tormásliget	0268
Tormásliget	0269
Tormásliget	0259
Tormásliget	0258
Tormásliget	0236
Tormásliget	0234
Tormásliget	0231
Újkér	0298
Újkér	0300/1
Újkér	0300/3
Újkér	0300/4
Újkér	0300/6
Újkér	0300/9
Újkér	0300/10
Újkér	0300/13
Újkér	0300/14
Újkér	0300/15
Újkér	0300/16
Újkér	0300/17
Újkér	0293/8
Újkér	0293/1