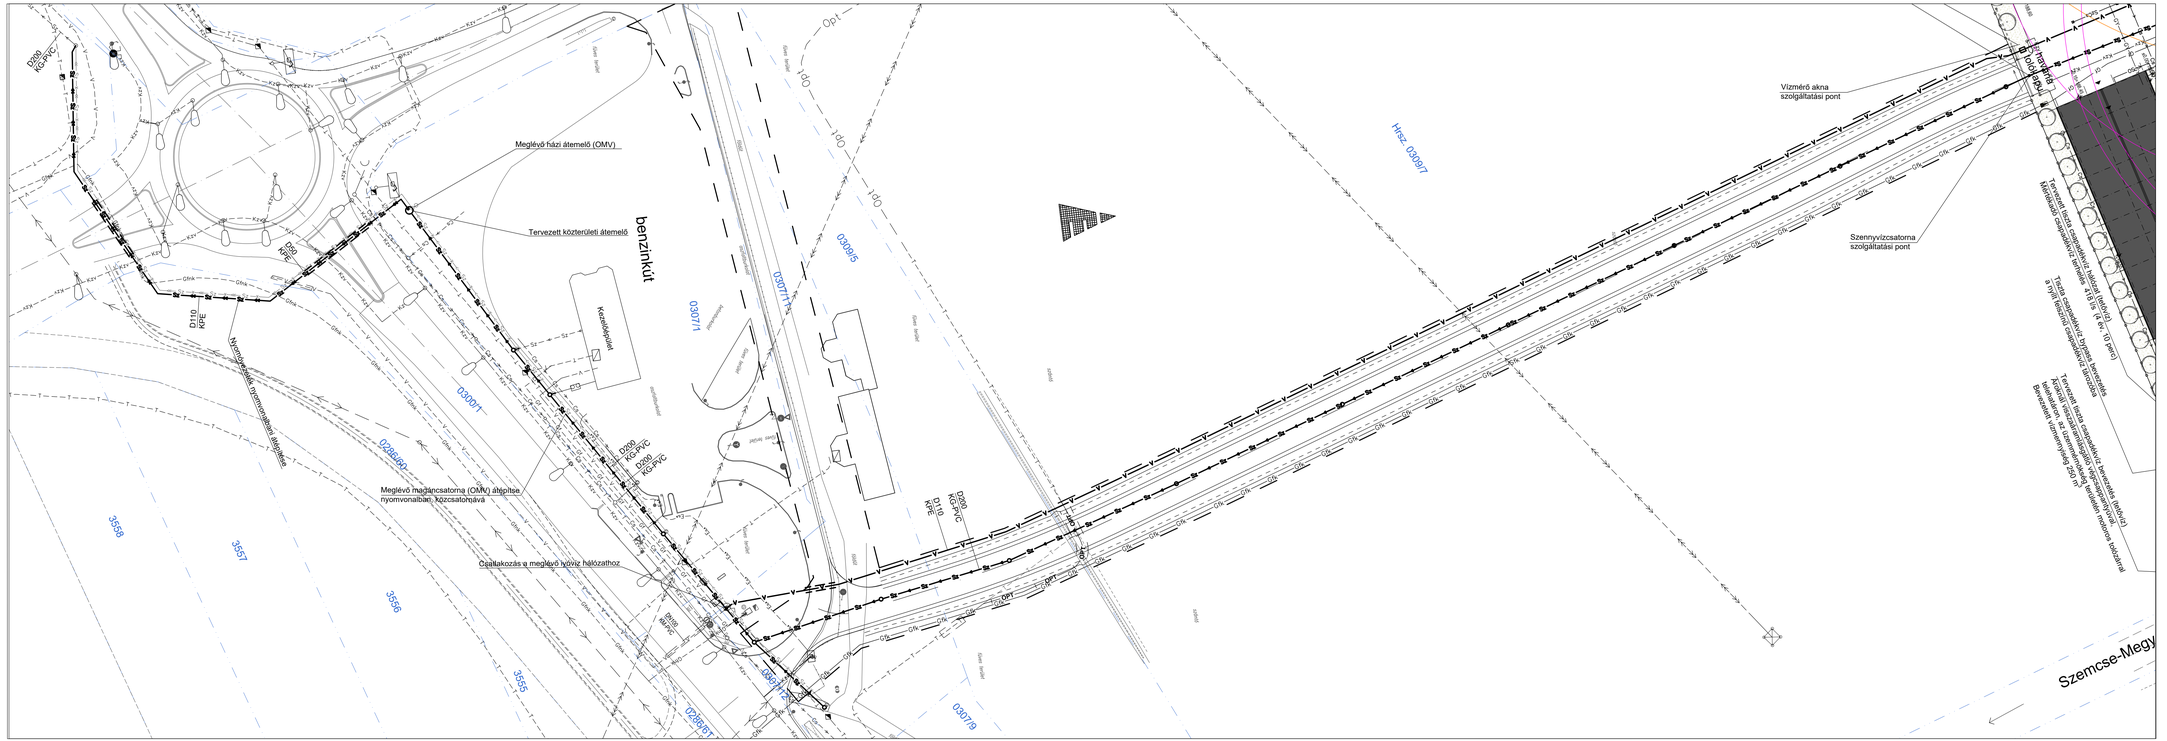

A DOKUMENTUMOT DIGITÁLIS ALÁÍRÁSSAL LÁTTA EL:

ÁVDH Bélyegző

M8

M8 AUTÓPÁLYA
Körmendi Mérnökségi Telep
Engedélyezési terv

ÉT: A008.16

Megrendelő: NIF NEMZETI INFRASTRUKTÚRA FEJLESZTŐ ZRT. 1134 Budapest, Váci út 45., Tel.: 436-8100

A terv adatai EOV rendszerben vannak és EOMA alapszintre vonatkoznak.

Tervező:	UNITEF'83 Műszaki Tervező és Fejlesztő Zártkörűen Működő Részvénytársaság 1119 Budapest, Bornemissza tér 12./1a, 1-205-6335 Fax.:1-205-6335 e-mail: unitef@unitef.hu www.unitef.hu		
Műszaki/nív. igazgató:		Építész projektvezető:	Magyarics gergely
Projektvezető:	Major Gábor	Projektigazgató:	Nacsády Gábor
Közlekedési igazgató:	Rónai Tivadar	Vezetőgeológus:	Jancsár Péter
Szakterület:	UNITEF'83 Műszaki Tervező és Fejlesztő Zártkörűen Működő Részvénytársaság 1119 Budapest, Bornemissza tér 12./1a, 1-205-6335 Fax.:1-205-6335 e-mail: unitef@unitef.hu www.unitef.hu		Tervszám: 2016
Felelős tervező: Kalina Orsolya	Tervező: Kojnok Alexandra	Tervező: Lőrincz Csaba	Tervező: Kiskóti Péter	Tervező: Sári Ildikó	Tervezői jogosultság: Varsányi Dr. Istvánné

Szakág: Környezetvédelem - Körmendi Mérnökségi Telep

Részlet: Részletes helyszínrajz

Szakági azonosító: E1.

Elektronikus azonosító: E1_04.02_E_V00.dwg

Kiadva:	Rajzméret:	Lépték:	Rajzszám:
2019.11.12.	0,5 m²	M=1:500	E1_04.02.

Ez a terv a Tervező(k) szellemi terméke, amelynek védelmét jogszabály biztosítja.
A digitális változat a Tervező(k) által aláírt papíralapú tervdokumentáció tervazonos másolata.