TERVEZETT LÉTESÍTMÉNY		
1	Felszámolással érintett terület	2 000 m²
2	Talajvíz figyelő kút	1 db

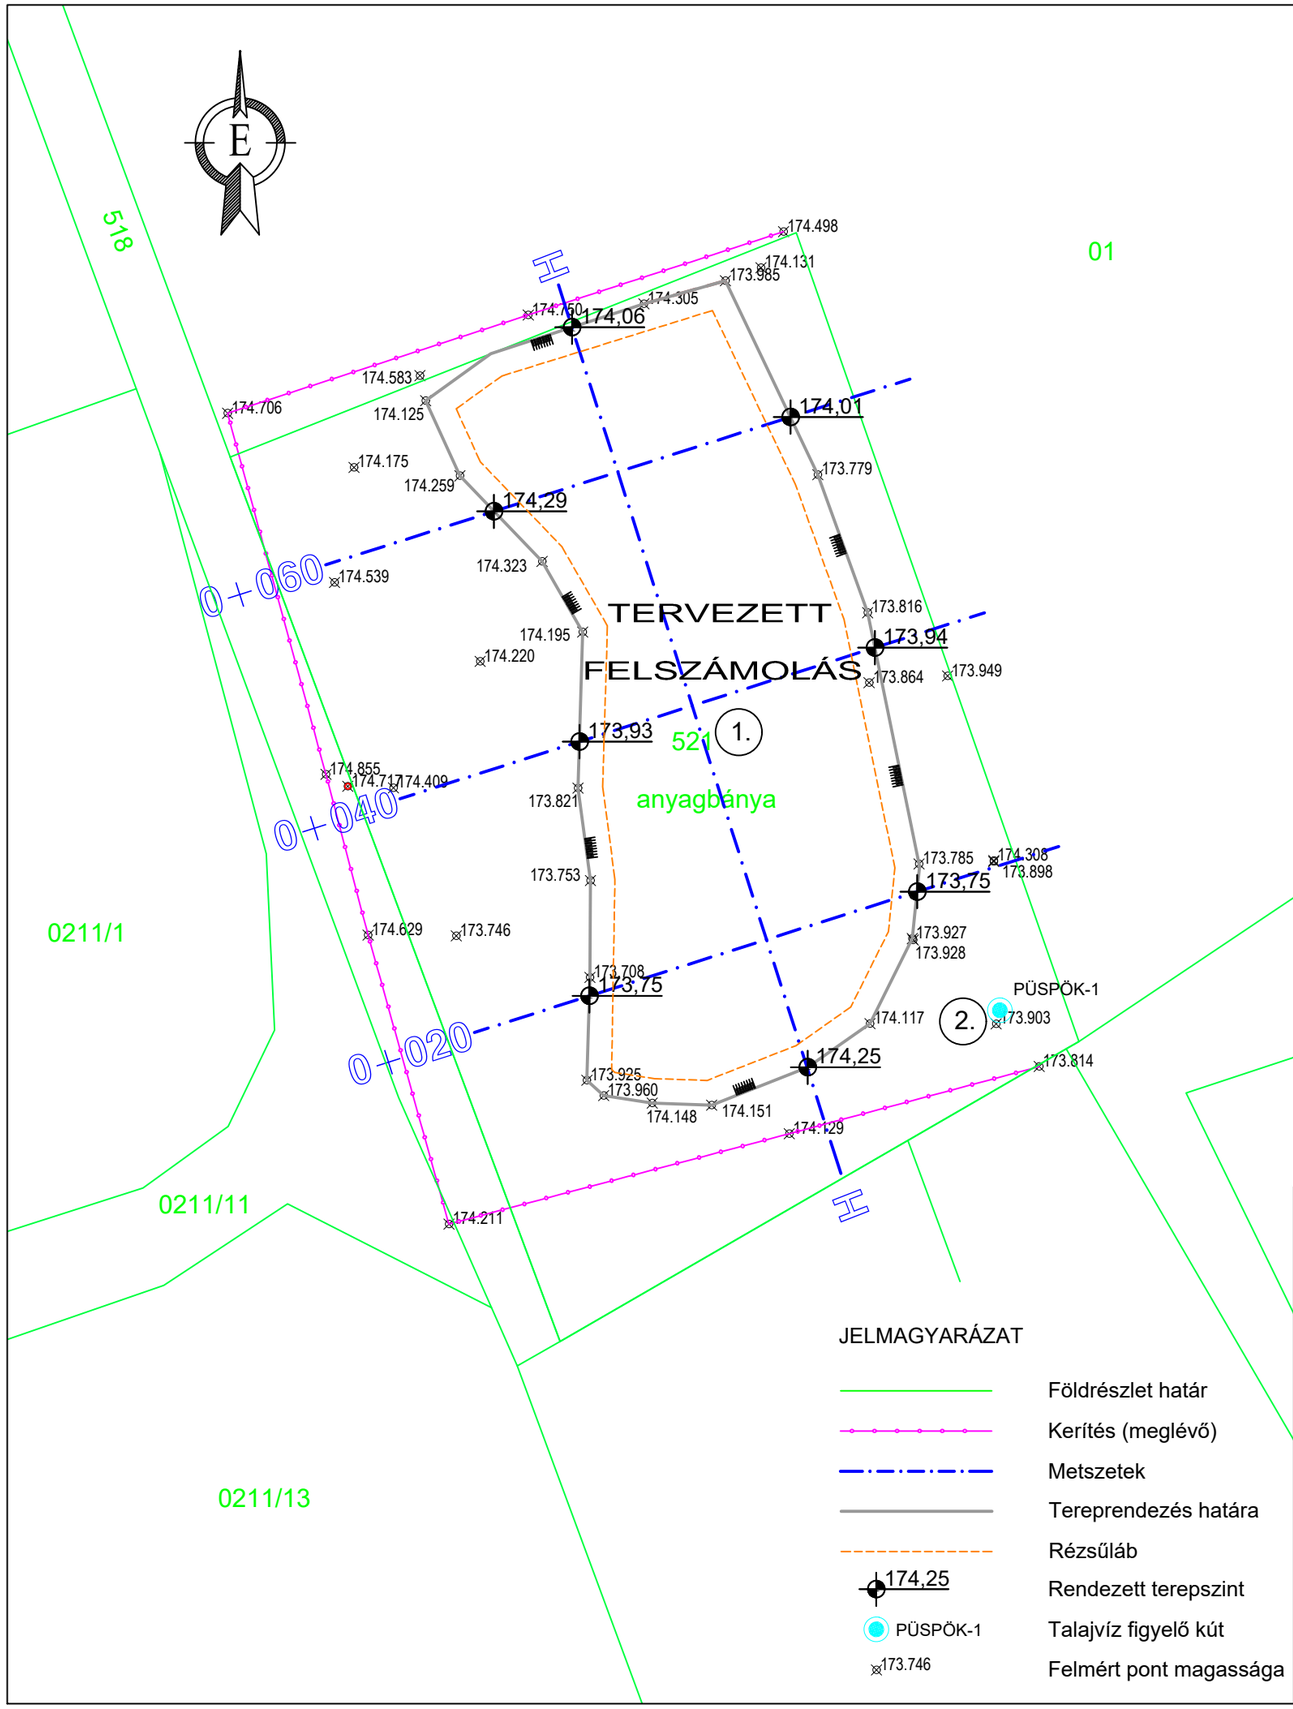

Tervező:

SOLVEX
Környezet- és Vízgazdálkodási Tervező és Kivitelező Kft.

9700 Szombathely, Vízöntő u. 9/C fszt.1.
Tel.: 94 508 650
www.solvex.hu solvex@solvex.hu

Megrendelő:
Nyugat-dunántúli Regionális Önkormányzati Hulladékgazdálkodási Társulás
9700 Szombathely, Kossuth Lajos út 1-3.

Alapszint: BALTI

Dátum: 2021.12.

Terv címe: Püspökmolnári - Települési szilárdhulladék-lerakó felszámolási terve. Tenderterv

Tervszám: 114-09/T-2021

Rajz címe: Felszámolási helyszínrajz

Rajzszám: T-03-04

Ügyvezető:	Felelős tervező:	Tervező munkatárs:	Méretarány:
Déri Lajos	Déri Lajos okl. építőmérnök VZ-T 18-0295	Hujberné Görög Tímea környezetmérnök	M=1:500

Ez a terv a SOLVEX Kft. szellemi tulajdona, melynek védelmét jogszabály biztosítja