


JELMAGYARÁZAT

- Földrészlethatár
- - - Felmért árok
— Felmért telepi út
— Felmért HDPE szigetelés
— Felmért telepi kerítés
— Felmért terep szintvonalai
— Depónia-gáz kezelő rendszer
— Felmért talajvíz figyelő kút
⊗ F.kút
⊗ Meglévő gázkút

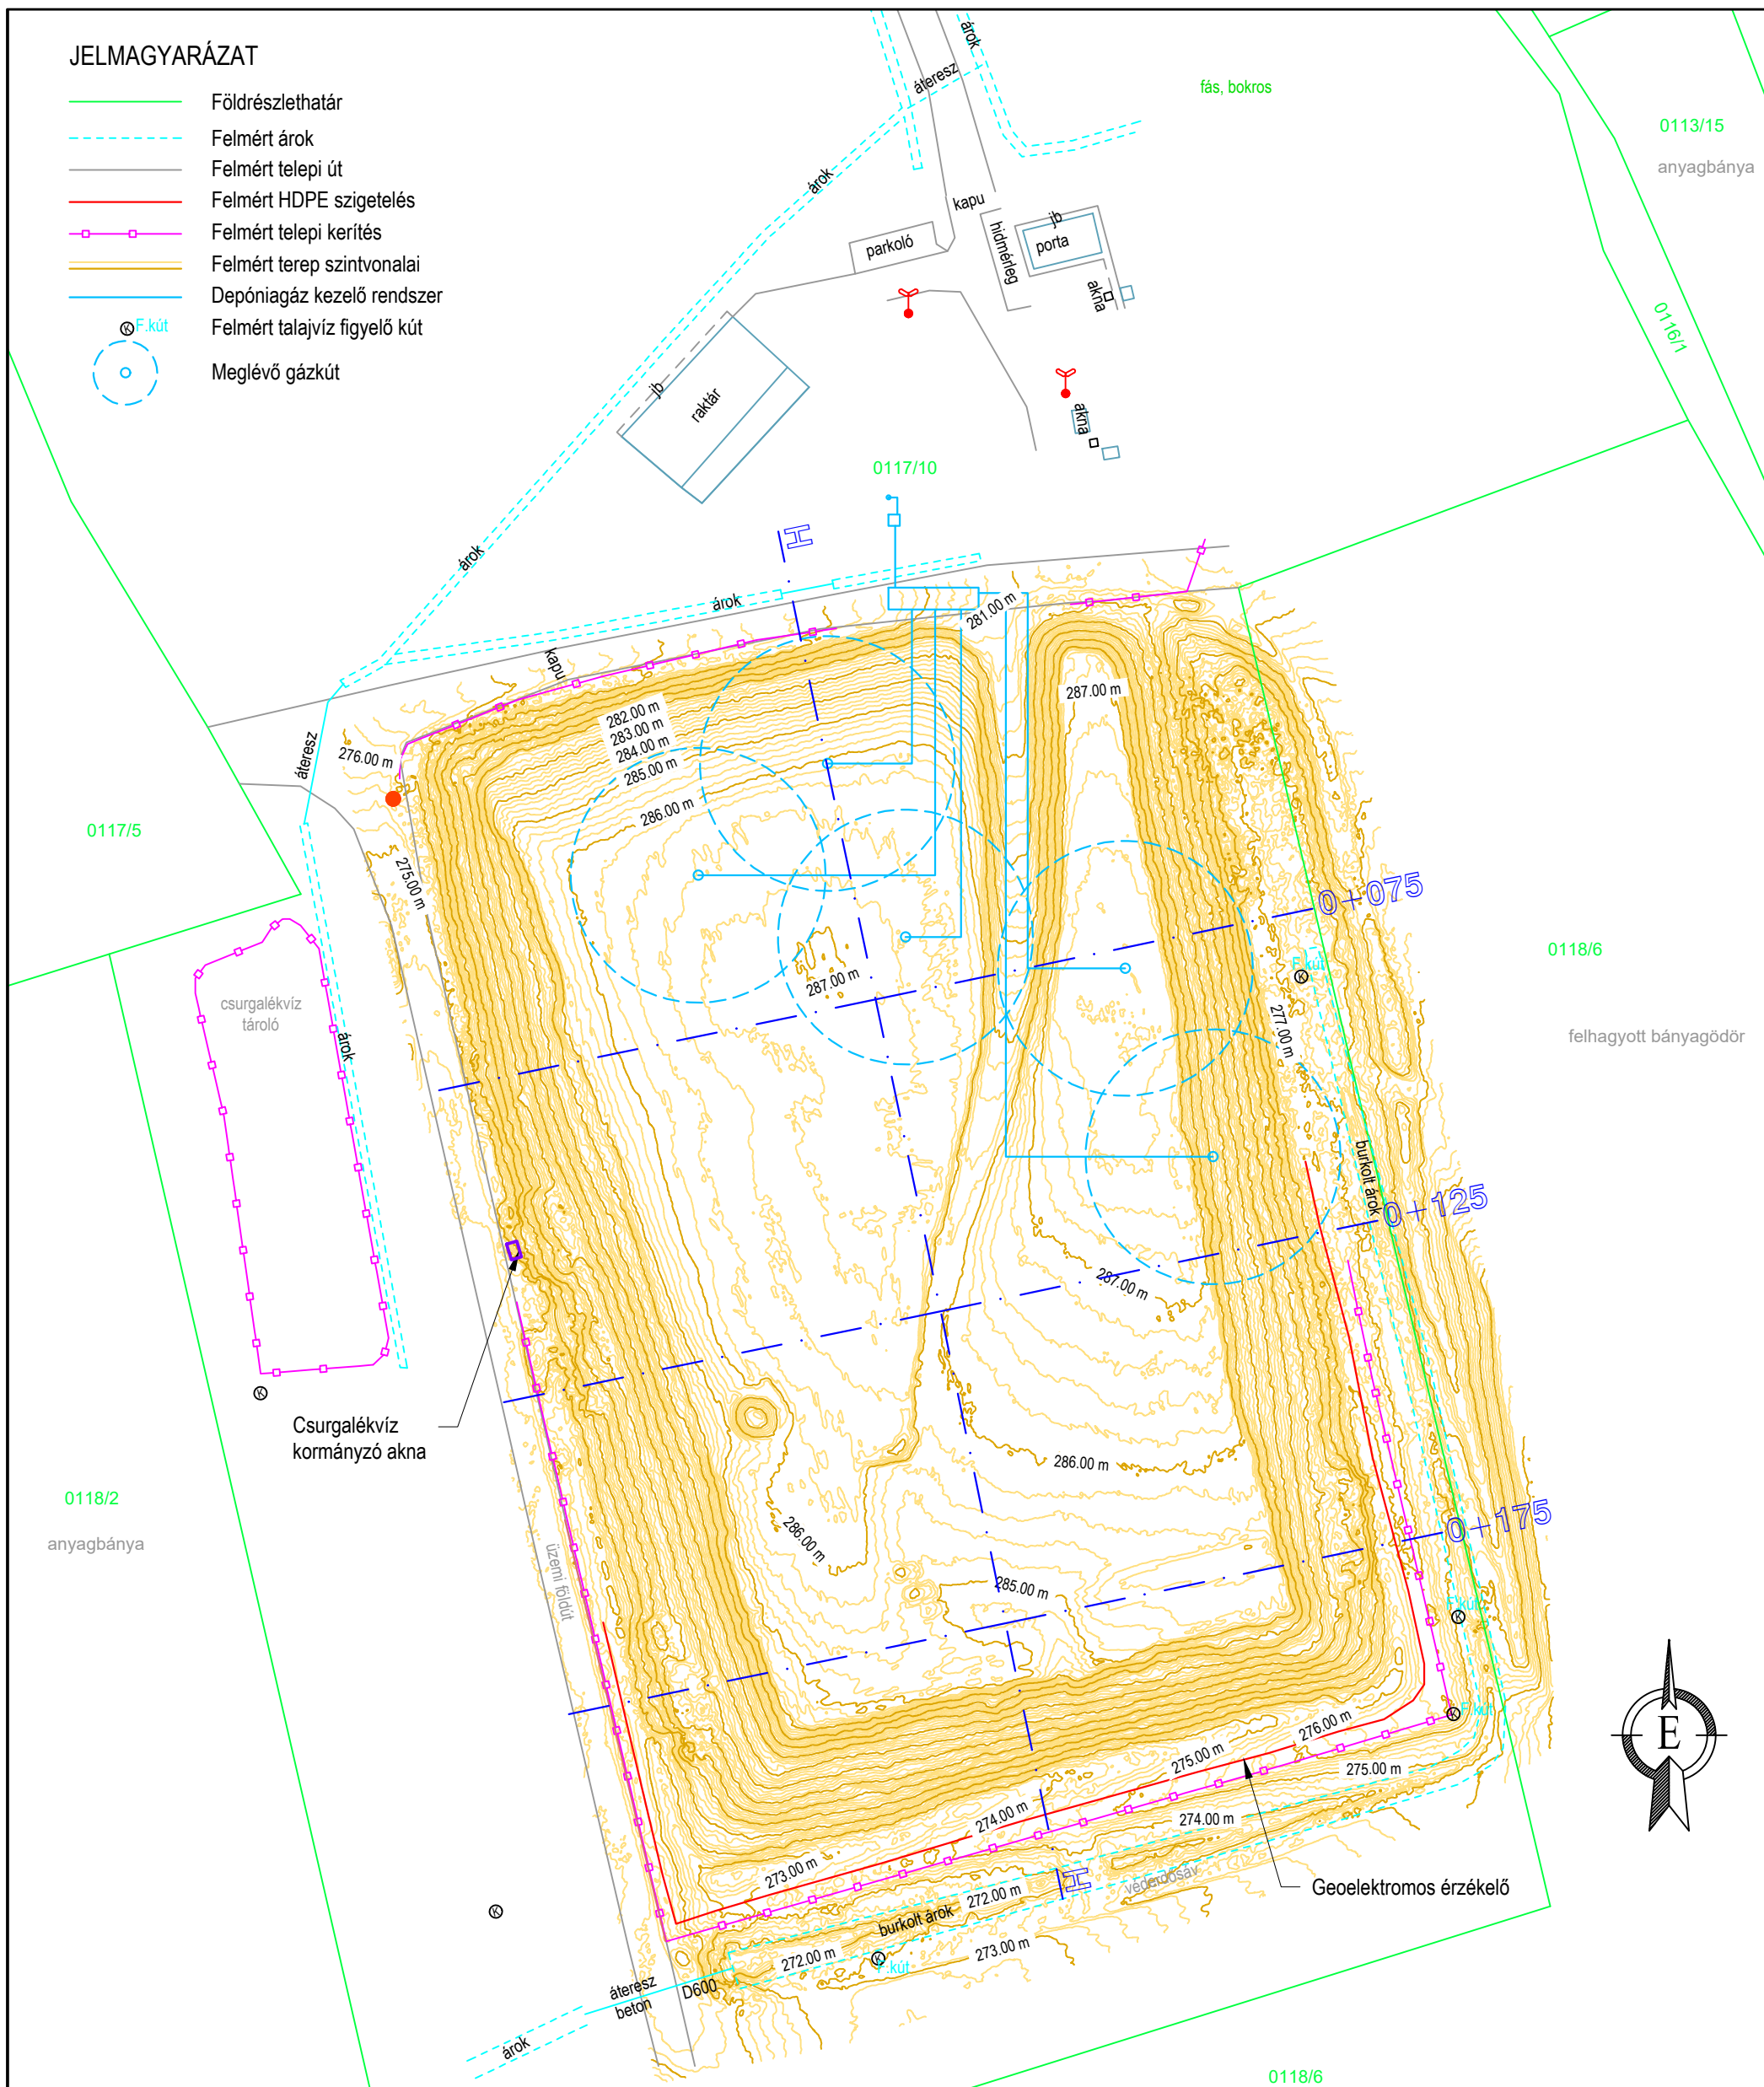

Tervező:

**SOLVEX**

Környezet- és Vízgazdálkodási Tervező és Kivitelező Kft.

9700 Szombathely, Vízöntő u. 9/C fszt. 1.

Tel.: 94 508 650

www.solvex.hu

solvex@solvex.hu

Megrendelő:

Nyugat-dunántúli Regionális Önkormányzati
Hulladékgazdálkodási Társulás
9700 Szombathely, Kossuth Lajos út 1-3.



Alapszint:

BALTI

Dátum:

2023.03.

Terv címe:

Kőszeg - Települési szilárdhulladék-lerakó módosított műszaki és
biológiai rekultivációs terve. Engedélyezési terv

Tervszám:

107/E-2023

Rajz címe:

Geodéziai felmérés helyszínrajza

Rajzszám:

T-03-02

Ügyvezető: Déri Lajos

Felelős tervező:

Déri Lajos
okl. építőmérnök
VZ-TER 18-0295

Tervező munkatárs:

Tóth Julianna

Méretarány:

M=1:1 000

Ez a terv a SOLVEX Kft. szellemi tulajdona, melynek védelmét jogszabály biztosítja