


H-H HOSSZ-SZELVÉNY

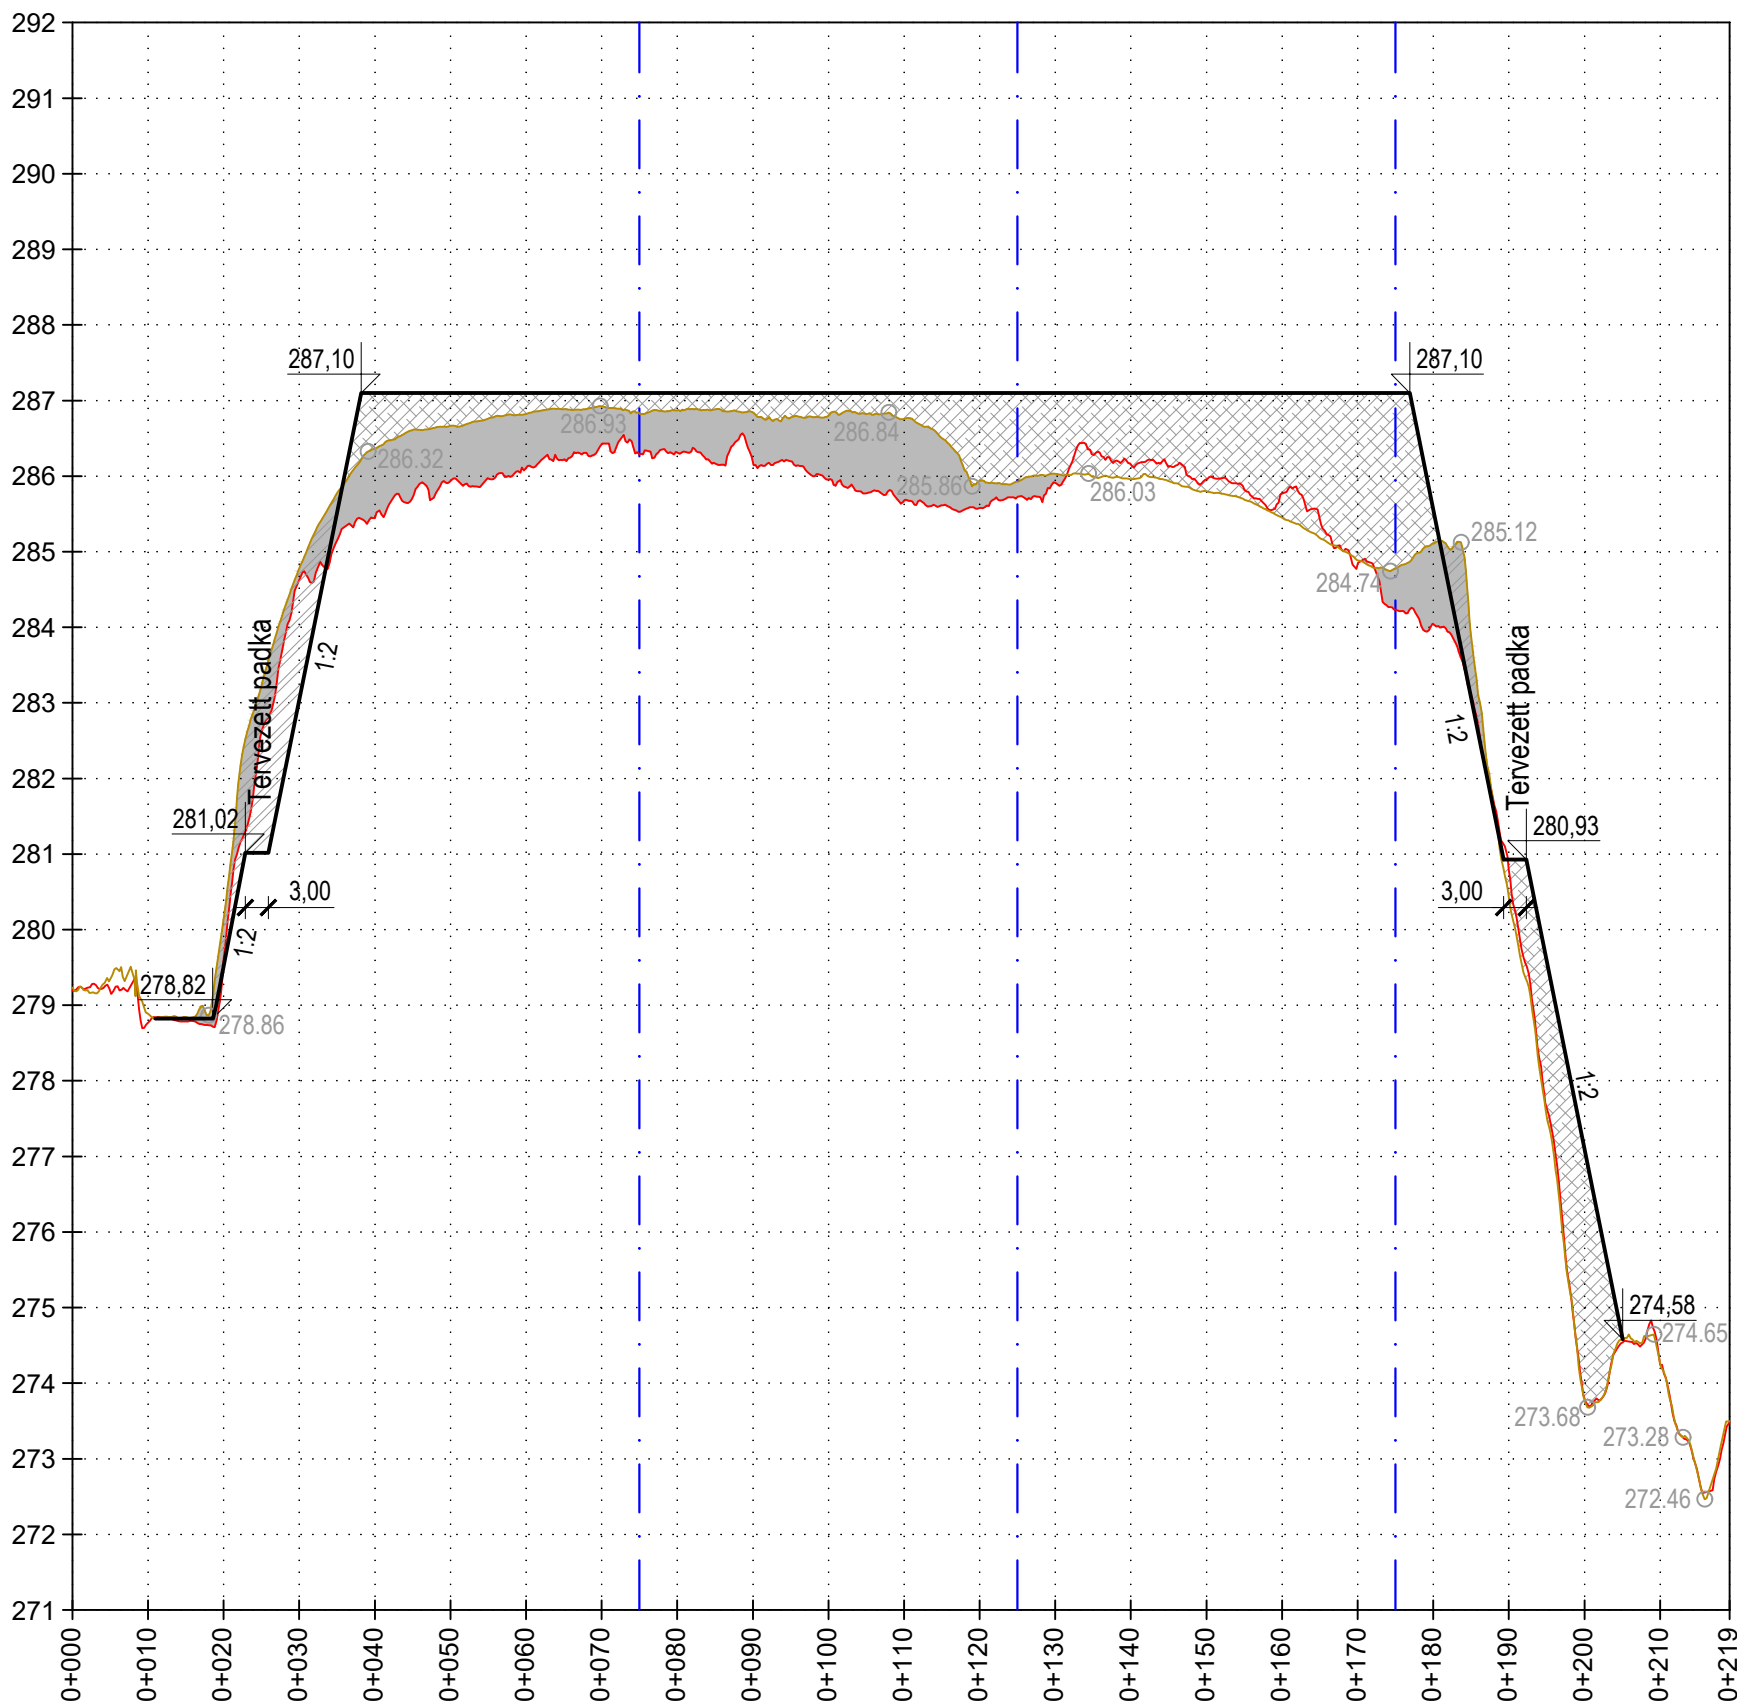

JELMAGYARÁZAT

- Felmért szelvényvonal (2023.01.)
- Felmért szelvényvonal (2022.04.)
- Tervezett szelvényvonal
- Átmeneti lezáró réteggként felhasználható anyag
- Bevágás
- Töltés
- 278.65 Felmért magasság
- ▽ 287.20 Tervezett magasság

Kivitelezés folyamata:

- Az átmeneti réteg kialakításához szükséges anyagmennyiség letermelése az arra alkalmas rétegből, deponálása a helyszínrajzon jelölt ideiglenes tároló területen a visszatérítésig. (amennyiben a Vállalkozó meg tudja oldani, nem zavarja a kivitelezés folyamatát, úgy ez az anyagmennyiség a lerakó felületén is összerendezhető ideiglenes depóniá(k)ban)
- Tervezett végforma kialakítása a tereprendezés metszetei szerint (rézsűképzés, vízszintes felület rendezése, az áthalmazott hulladék tömörítése)
- Átmeneti rekultivációs réteg felhordása a lerakó felületére az ideiglenesen deponált anyagból

Tervező:



SOLVEX

Környezet- és Vízgazdálkodási Tervező és Kivitelező Kft.

9700 Szombathely, Vízöntő u. 9/C fszt. 1.

Tel.: 94 508 650

www.solvex.hu

solvex@solvex.hu

Megrendelő:

Nyugat-dunántúli Regionális Önkormányzati
Hulladékgazdálkodási Társulás
9700 Szombathely, Kossuth Lajos út 1-3.



Alapszint:

BALTI

Dátum:

2023.03.

Terv címe:

Kőszeg - Települési szilárdhulladék-lerakó módosított műszaki és
biológiai rekultivációs terve. Engedélyezési terv

Tervszám:

107/E-2023

Rajz címe:

Hulladéklerakó tereprendezésének hossz-szelvénye

Rajzszám:

T-04-01

Ügyvezető: Déri Lajos

Felelős tervező:

Déri Lajos
okl. építőmérnök
VZ-TER 18-0295

Tervező
munkatárs:

Tóth Julianna

Méretarány:

M_v=1:100
M_h=1:1 000

Ez a terv a SOLVEX Kft. szellemi tulajdona, melynek védelmét jogszabály biztosítja