

pontforrások

főbb technológiai berendezések színbeli jelölése


épületszerkezeti átalakítások színbeli jelölése

technológiai épületszerkezetek színbeli jelölése

±0.00 = 172.50 mBf

A tervezett építményhez
kivitelezési dokumentáció készül a
19/2009. (IX.15.) Korm. rendelet 22. §. (1) szerinti

átmeneti árutároló terület

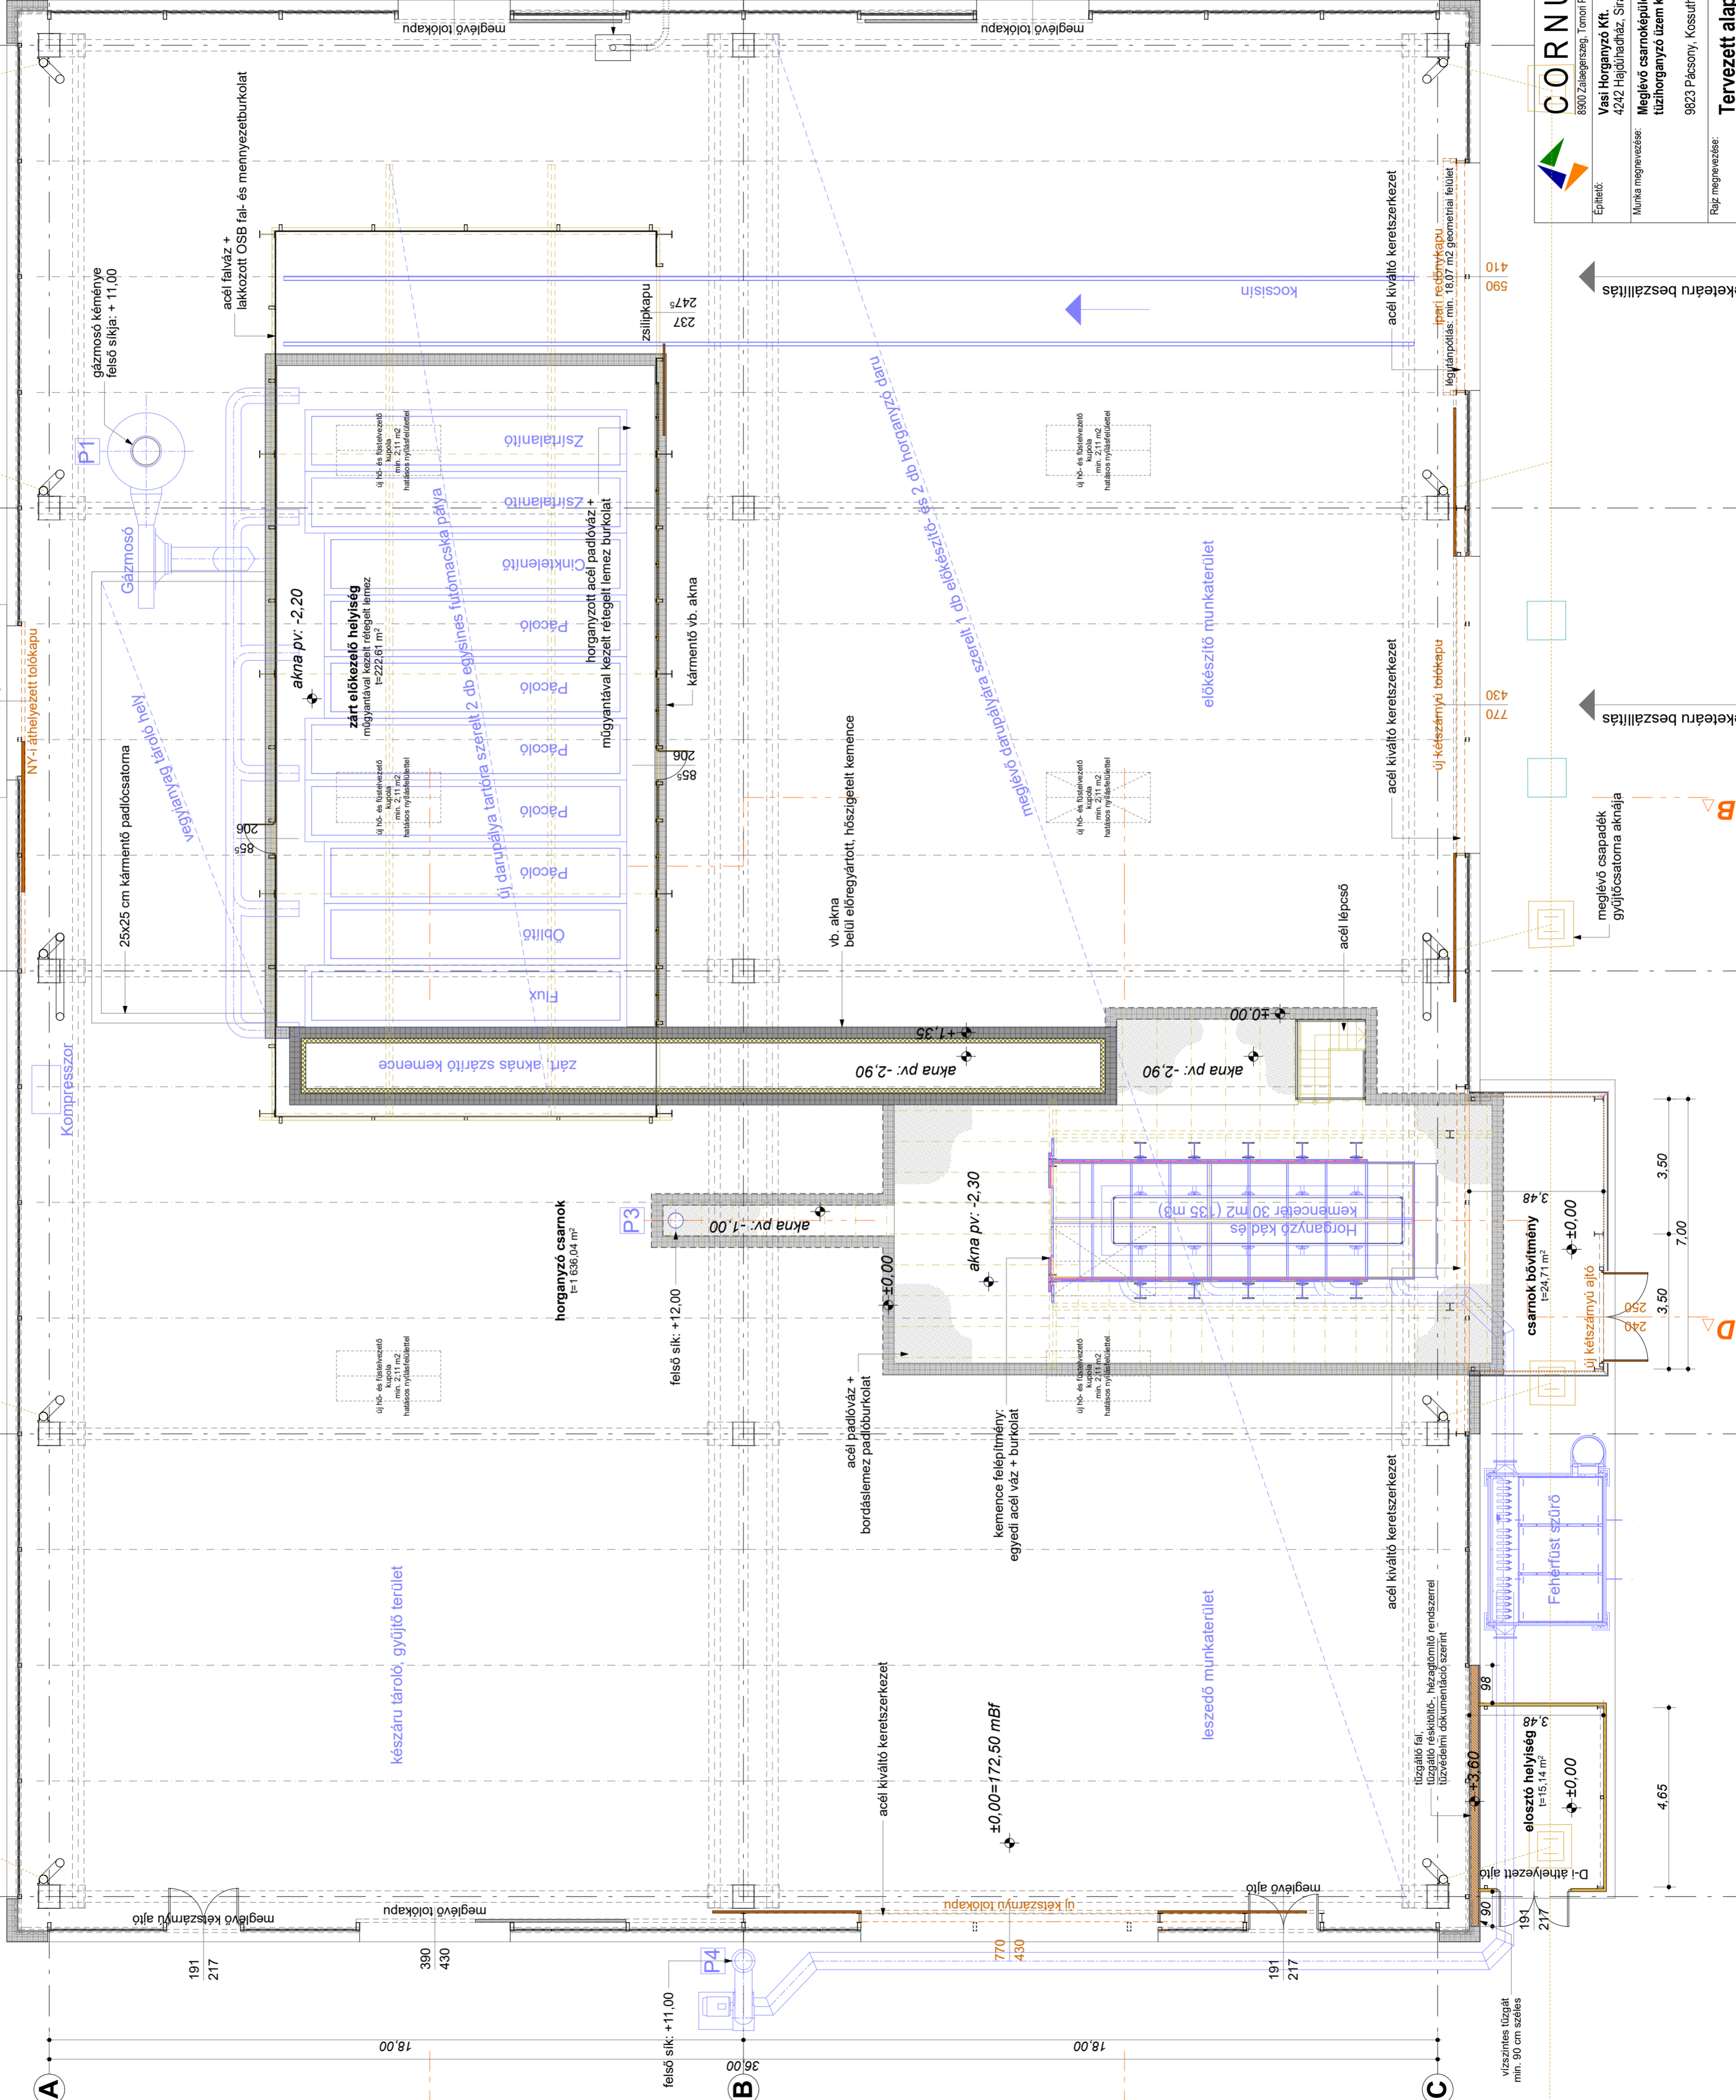

| | | | |
|---------------------------|---|----------------------|----------------|
| CORNUS mérnöki bt. | | Datum: | 2020. 02. |
| Előírtó: | Vasi Horganyzó Kft. | Tervező: | |
| Munka megnevezése: | Meglévő csarnoképületben tűzhorganyzó üzem kialakítása | Engedélyezési terv | |
| Rajz megnevezése: | 9823 Pálossy, Kossuth Lajos u. 1. hrsz: 98/22 | Rajzszám: | Ee-02 |
| Rajz megnevezése: | Tervezett alaprajz (horganyzó üzem) | Lépték: | 1:100 |
| Építész tervező: | Frankó Henrietta | Technológiai: | Gyenge János |
| Tűztervező tervező: | Som László | Tűzvédelmi szakértő: | Pék Sándor |
| Építész tervező: | Siska Lajos | Ut tervező: | Németh László |
| Építész tervező: | Németh Imre | Közmű tervező: | Ferencz Attila |
| | | 2018 | |

átmeneti árutároló terület