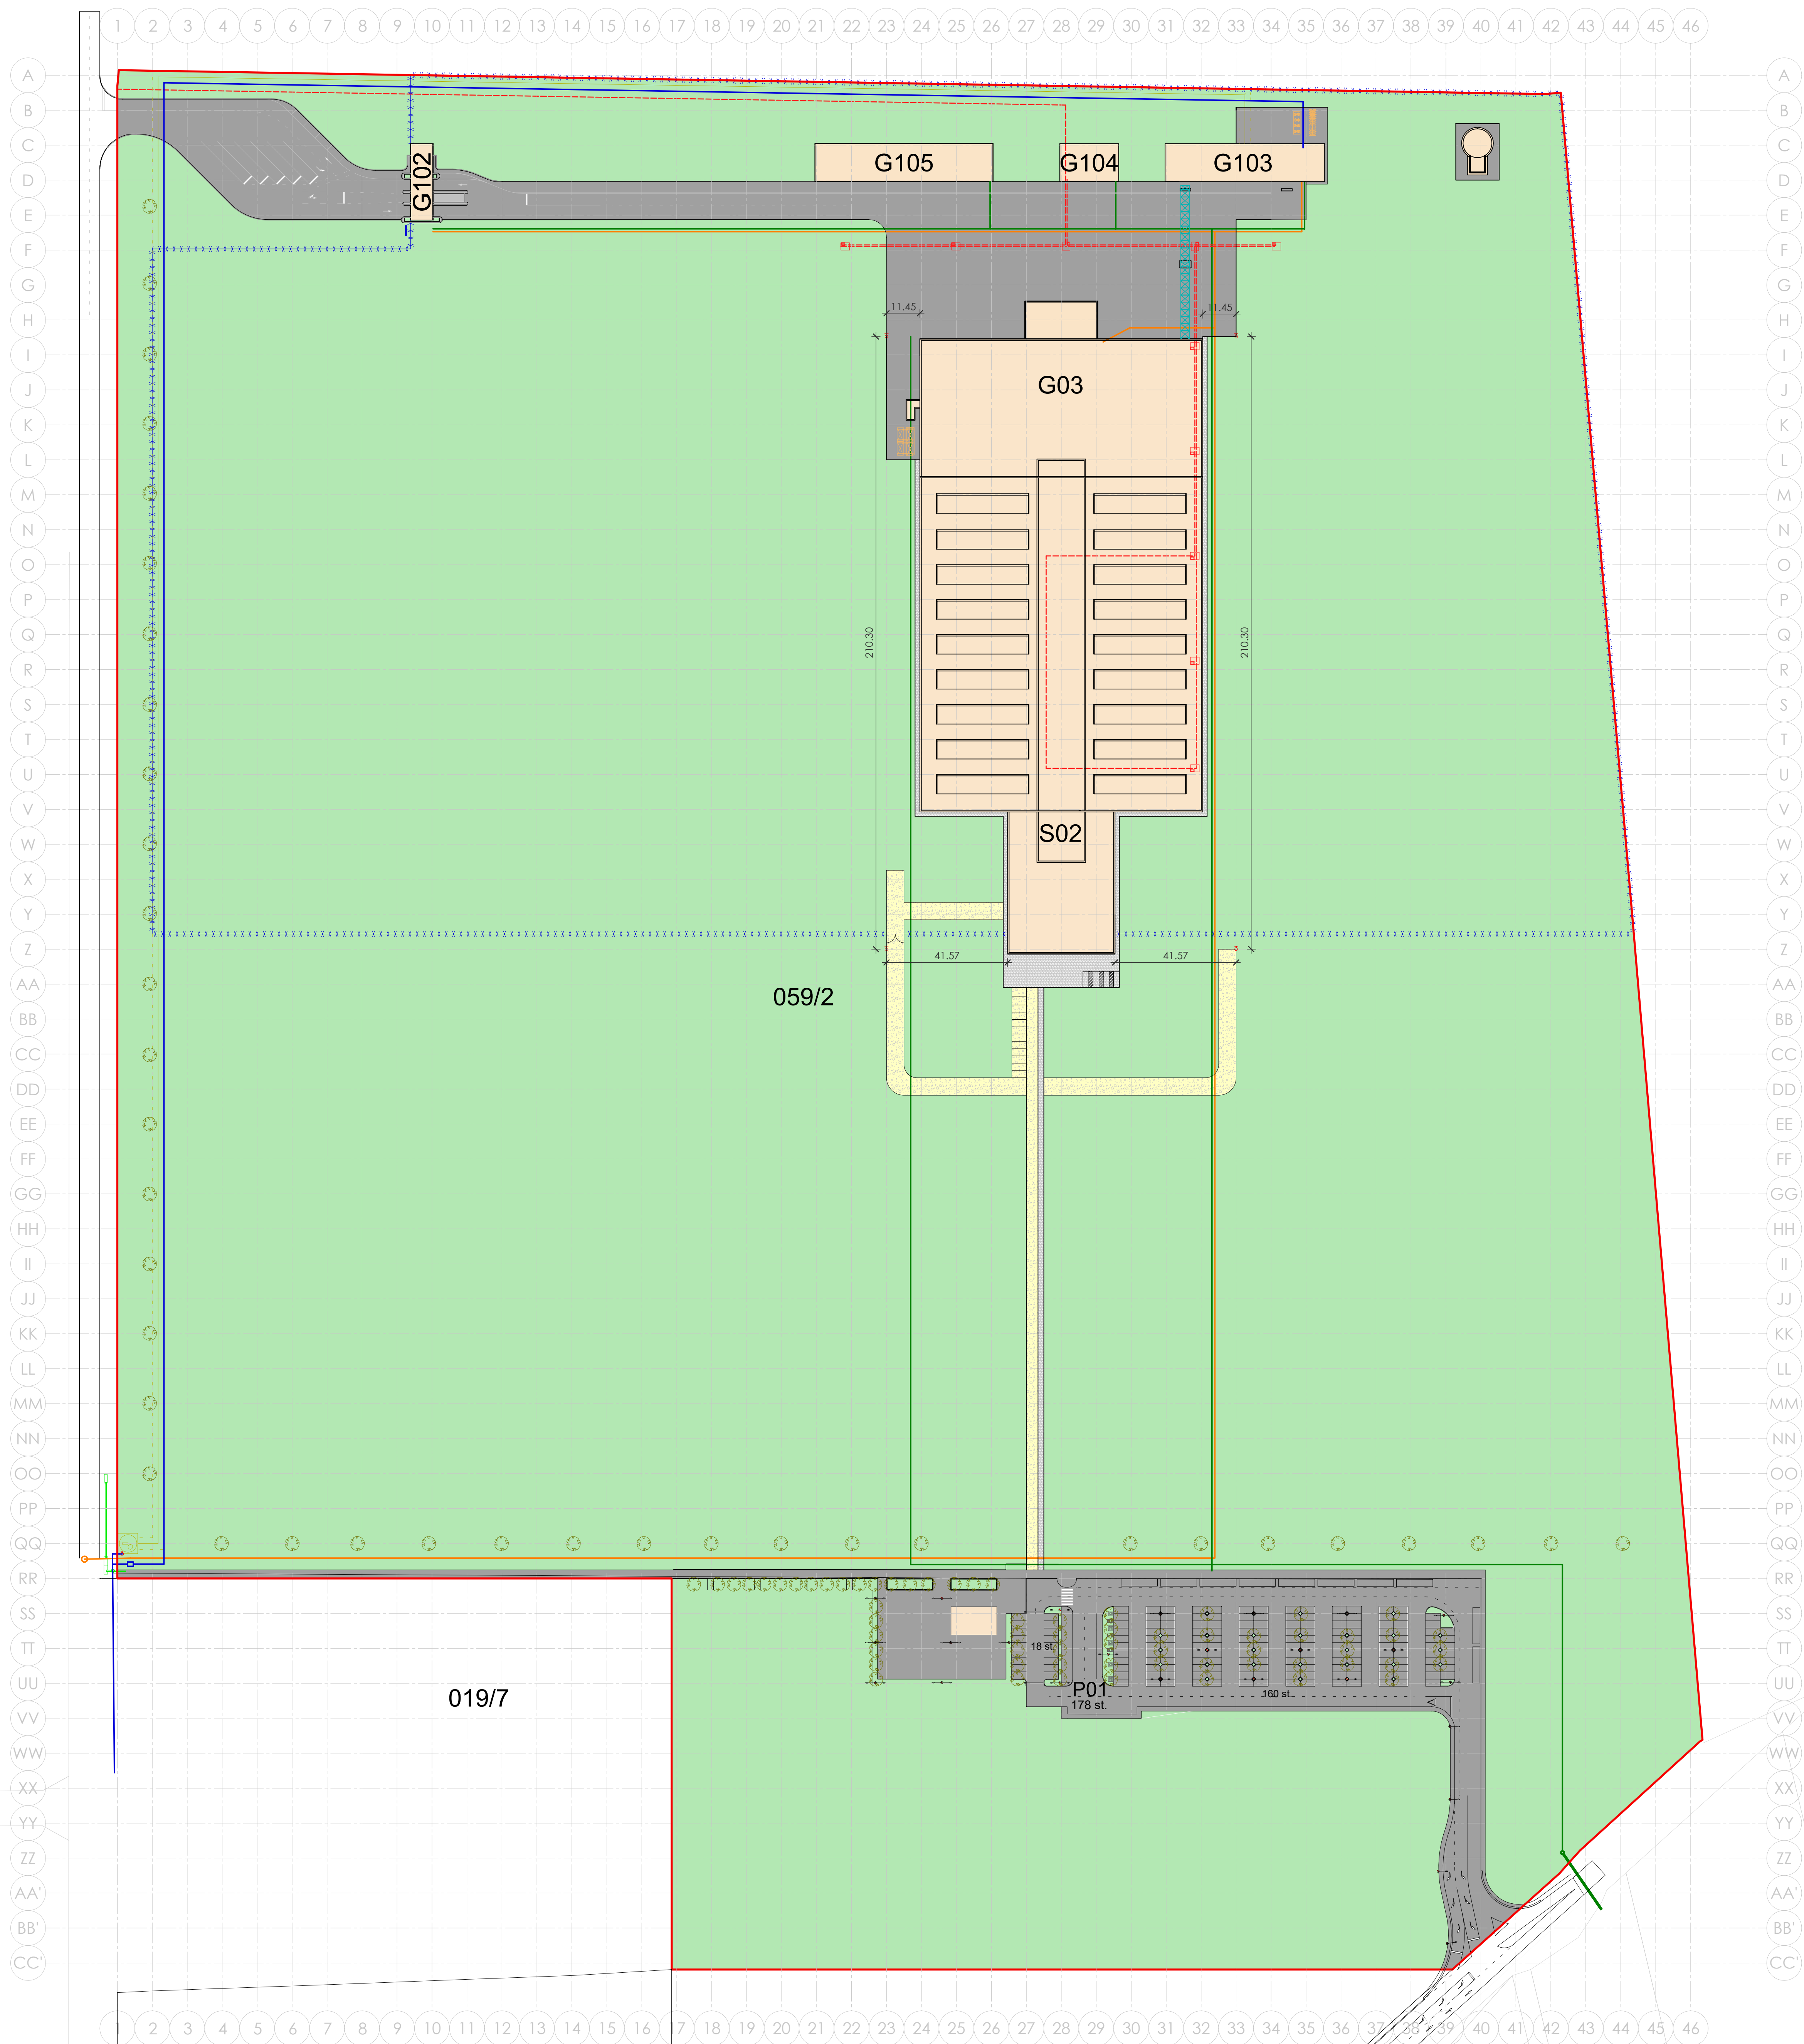
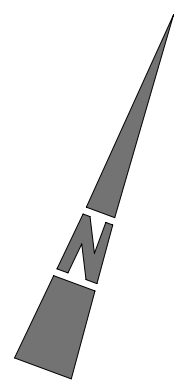



M=1:1000

 $\pm 0.00 = 219.50 \text{ mBt}$ [illegible]

## JELMAGYARÁZAT

- |   |                     |
|---|---------------------|
|  | Új fűtáscsapok      |
|  | Gázvezeték          |
|  | Erősdramú kábel     |
|  | Szennyvíz           |
|  | Ivóvíz vezeték      |
|  | Csapadékvíz vezeték |
|  | Élfalület           |
|  | Aszfalt             |
|  | Térkő               |
|  | Zúzottkő            |
|  | Új épületek         |
|  | Új kerítés          |
|  | Telekhatár          |

$$m/sz = 1189 / 841 (1.00m^2)$$

Allplan 20